04009752910040036

ΕΦΗΜΕΡΙΣ ΤΗΣ ΚΥΒΕΡΝΗΣΕΩΣ

ΤΗΣ ΕΛΛΗΝΙΚΗΣ ΔΗΜΟΚΡΑΤΙΑΣ

ΤΕΥΧΟΣ ΤΕΤΑΡΤΟ **Αρ. Φύλλου 975**

29 Οκτωβρίου 2004

ΑΠΟΦΑΣΕΙΣ

Αριθ. 23032/247/3628

Μερική Αναθεώρηση εγκεκριμένου ρυμοτομικού σχεδίου Δήμου Αιγάλεω.*

Ο ΝΟΜΑΡΧΗΣ ΔΥΤΙΚΗΣ ΑΤΤΙΚΗΣ

Έχοντας υπόψη:

1. Τις διατάξεις του Ν.Δ/τος 17.7.1923 (ΦΕΚ 228/Α) όπως τροποποιήθηκαν και συμπληρώθηκαν μεταγενέστερα.
2. Τις διατάξεις του Ν.947/1979.
3. Τις διατάξεις του Α.Ν. 314/1968 (ΦΕΚ 47/Α) όπως τροποποιήθηκαν και συμπληρώθηκαν με το Ν.Δ/γμα 1018/1971 (ΦΕΚ 220/Δ και την παρ.3 του άρθρου 34 του Ν. 1577/1985 (ΦΕΚ 210/Α).
4. Τις διατάξεις του Ν. 1577/1985.
5. Τις διατάξεις του από 23.2.1987 Π.Δ/τος (ΦΕΚ 166/Δ).
6. Τις διατάξεις του Π.Δ/τος 183/1986 (ΦΕΚ 70/Α).
7. Το εγκεκριμένο ΓΠΣ Δ. Αιγάλεω (ΦΕΚ 205/Δ/1988).
8. Το με αρ. 54505/3616/1989 έγγραφο Δ/νσης Νομοθετικού Έργου ΥΠΕΧΩΔΕ.
9. Το με αρ. 57470/20.9.1989 έγγραφο Δ/νσης Γ2 ΥΠΕΧΩΔΕ.
10. Το με αρ. 10251/25.4.1989 έγγραφο Δήμου Αιγάλεω.
11. Το με αρ. 19754/2305/11.10.1989 έγγραφο Τοπογραφικού Τμήματος Δ/νσης Πολεοδομίας Δ.Α.
12. Τις με αρ. 456/1988, 46/1989 και 263/1989 αποφάσεις Δημοτικού Συμβουλίου Αιγάλεω.
13. Την με αρ. Γ4δ/15883/1903/8.2.1988 κοινή απόφαση των Υπουργών Προεδρίας της Κυβέρνησης και αναπληρωτή Υπουργού ΠΕΧΩΔΕ.
14. Την 16702/1988, κοινή Υπουργική Απόφαση (ΦΕΚ 150/Β/1988).
15. Την με αρ. 30/1989 (θέμα 6ο) γνωμοδότηση του Συμβουλίου ΧΟΠ Δυτ. Αττικής.
16. Το γεγονός ότι από τις διατάξεις αυτής της απόφασης δεν προκαλείται δαπάνη εις βάρος του κρατικού προϋπολογισμού, αποφασίζουμε:

Άρθρο 1ο

1. Εγκρίνουμε τη μερική αναθεώρηση του εγκεκριμένου ρυμοτομικού σχεδίου Δήμου Αιγάλεω όπως φαίνεται στα πρωτότυπα διαγράμματα (αριθμός φύλλων 23) σε κλίμακα 1:500 και στα διαγράμματα κλίμακας 1:2000 (αριθμός φύλλων 4) που συνοδεύουν αυτή την απόφαση και έχουν θεωρηθεί από την Δ/ντή Πολεοδομίας Δ. Αττικής.

2. Ακριβή αντίγραφα των παραπάνω διαγραμμάτων θα αναρτηθούν για 15 ημέρες μετά τη δημοσίευση αυτής της απόφασης στην εφημερίδα της Κυβερνήσεως στα γραφεία της Δ/νσης Πολεοδομίας Δυτ. Αττικής.

Άρθρο 2ο

Σ' ολόκληρη την περιοχή απαγορεύεται η κατασκευή και λειτουργία καφετεριών, λεσχών και παμπ-μπαρ σε απόσταση μικρότερη των 500 μέτρων από τον περίβολο σχολικών κτιρίων.

Άρθρο 3ο

Καθορίζονται κοινωφελείς χώροι οι παρακάτω:

α) τμήμα του τετραγώνου 441 με στοιχεία ΑΒΓΔΑ με χρήση παιδικού σταθμού και με μέγιστα στοιχεία δόμησης όπως ορίζονται παρακάτω:
Συντελεστής δόμησης: 0.50 (μηδέν πενήντα)
Κάλυψη: ως ΓΟΚ
Επιτρεπόμενο ύψος κτιρίου: 8.50μ. (οκτώ και μισό μ.)

β) τμήμα του τετραγώνου 180 με στοιχεία (ΑΒΓΔΕΖΗΘΑ) με χρήση βρεφονηπιακού σταθμού και με μέγιστα στοιχεία δόμησης όπως ορίζονται παρακάτω:
Συντελεστής δόμησης: 0.50 (μηδέν πενήντα)
Κάλυψη: ως ΓΟΚ
Επιτρεπόμενο ύψος κτιρίου: 8.50μ. (οκτώ και μισό μ.)

γ) τμήμα του τετραγώνου 244 με στοιχεία ΑΒΓΔΕΖΑ με χρήση πολιτιστικών λειτουργιών (βιβλιοθήκης) και με μέγιστα στοιχεία δόμησης όπως ορίζονται παρακάτω:
Συντελεστής δόμησης: 1.00 (ένα)
Κάλυψη: όπως το περίγραμμα
Επιτρεπόμενο ύψος κτιρίου 4.00μ. (τέσσερα μ.)

δ) τμήμα του τετραγώνου 244(α) με στοιχεία ΝΞΟΠΡΝ ως χώρος εκκλησίας και με μέγιστα στοιχεία δόμησης όπως ορίζονται παρακάτω:

* Αναδημοσιεύεται σύμφωνα με το άρθρο 13 παρ. 26 του Ν. 3212/2003 (ΦΕΚ 308/Α/31.12.2003) επειδή είχε δημοσιευθεί στο ΦΕΚ 712/τ.Δ΄/ 12.11.1989 χωρίς τα σχεδιαγράμματα.

Συντελεστής δόμησης: 1.00 (ένα)
Κάλυψη: όπως το περίγραμμα
Επιτρεπόμενο ύψος κτιρίου: 5.00μ. (πέντε μ.)

ε) τμήμα του τετραγώνου 539 με στοιχεία ΑΒΓΔΑ με χρήση νηπιαγωγείου και με μέγιστα στοιχεία δόμησης όπως ορίζονται παρακάτω:
Συντελεστής δόμησης: 0.80 (μηδέν ογδόντα)
Κάλυψη: ως ΓΟΚ
Επιτρεπόμενο ύψος: 8.50μ. (οκτώ και μισό μ.)

ζ) τμήμα των τετραγώνων 551 και 552 με στοιχεία ΖΗΘΙΚΛΕΖ με χρήση Δημοτικού Σχολείου και με μέγιστα στοιχεία δόμησης όπως ορίζονται παρακάτω:
Συντελεστής δόμησης: 0.60 (μηδέν εξήντα)
Κάλυψη: ως ΓΟΚ
Επιτρεπόμενο ύψος κτιρίου 12.00μ. (δώδεκα μ.)

η) τμήμα του τετραγώνου 336 με στοιχεία ΜΝΞΟΜ με χρήση Νηπιαγωγείου και με μέγιστα στοιχεία δόμησης όπως ορίζονται παρακάτω:
Συντελεστής δόμησης: 0.50μ. (μηδέν πενήντα)
Κάλυψη: ως ΓΟΚ
Επιτρεπόμενο ύψος κτιρίου 8.50μ. (οκτώ και μισό μ.)

θ) τμήμα του τετραγώνου 482 με στοιχεία ΑΒΓΔΑ με χρήση παιδικού σταθμού και με μέγιστα στοιχεία δόμησης όπως ορίζονται παρακάτω:
Συντελεστής δόμησης: 0.80 (μηδέν ογδόντα)
Κάλυψη: ως ΓΟΚ
Επιτρεπόμενο ύψος κτιρίου: 12.00μ. (δώδεκα μ.).

ι) τμήμα του τετραγώνου 112 με στοιχεία ΑΒΓΔΕΖΑ με χρήση βρεφονηπιακού σταθμού και με μέγιστα στοιχεία δόμησης όπως ορίζονται παρακάτω:
Συντελεστής δόμησης: 0.80μ. (μηδέν ογδόντα)
Κάλυψη: ως ΓΟΚ
Επιτρεπόμενο ύψος κτιρίου: 8.50μ. (οκτώ και μισό)

κ) τμήμα του τετραγώνου 85 με στοιχεία ΑΒΓΔΕΖΑ με χρήση πολιτιστικών λειτουργιών και με μέγιστα στοιχεία δόμησης όπως ορίζονται παρακάτω:
Συντελεστής δόμησης: 0.50 (μηδέν πενήντα)
Κάλυψη: ως ΓΟΚ
Επιτρεπόμενο ύψος κτιρίου: 12.00μ. (δώδεκα μ.)

λ) τμήμα του τετραγώνου 30(α) με στοιχεία ΑΒΓΔΑ με χρήση βρεφονηπιακού σταθμού και με μέγιστα στοιχεία δόμησης όπως ορίζονται παρακάτω:
Συντελεστής δόμησης: 0.80
Κάλυψη: ως ΓΟΚ
Επιτρεπόμενο ύψος κτιρίου: 8.50 (οκτώ και μισό μ.)

μ) τμήμα του τετραγώνου 372 με στοιχεία ΑΒΓΔΑ με χρήση βρεφονηπιακού σταθμού και με μέγιστα στοιχεία δόμησης όπως ορίζονται παρακάτω:
Συντελεστής δόμησης: 0.80 (μηδέν ογδόντα)
Κάλυψη: ως ΓΟΚ
Επιτρεπόμενο ύψος κτιρίου: 8.50μ. (οκτώ και μισό μ.)

ν) το τετράγωνο 264 με στοιχεία ΑΒΓΔΑ με χρήση βρεφονηπιακού σταθμού και με μέγιστα στοιχεία δόμησης όπως ορίζονται παρακάτω:
Συντελεστής δόμησης: 0.60 (μηδέν εξήντα)
Κάλυψη: ως ΓΟΚ
Επιτρεπόμενο ύψος κτιρίου: 8.50μ. (οκτώ και μισό μ.)

Άρθρο 4ο

α) Καθορίζονται ως κοινόχρηστοι χώροι πρασίνου τα τετράγωνα 443 (α), 462(α), 444(α), 739(α), 496(α), 112(α), 389(α), 41(α), 372(β), 372(γ), 294(α), 292(α), 264(α), 546(α) και τα τμήματα των τετραγώνων 646 με τα στοιχεία ΑΒΓΔΑ, 546(β) με τα στοιχεία ΑΒΓΔΑ και 244 με τα στοιχεία ΒΓΔΕΖΗΘΙΚΛΜΒ.

β) καθορίζονται ως χώροι παιδικής χαράς τα τετράγωνα 444(β), 384(α) και τμήμα του τετραγώνου 546(β) με τα στοιχεία ΕΖΗΘΕ.

γ) καθορίζονται κοινόχρηστοι χώροι και πεζόδρομοι όπως φαίνονται στις πινακίδες. Οι πεζόδρομοι που καθορίζονται είναι προσπελάσιμοι στα αυτοκίνητα πρώτης ανάγκης, Δήμου, Πυροσβεστικής, Αστυνομίας, Πρώτων Βοηθειών, μεταφοράς αντικειμένων, υλικών κ.λπ. καθώς και στα αυτοκίνητα που σταθμεύουν μέσα στους ιδιωτικούς χώρους των ιδιοκτησιών που έχουν πρόσωπο σ' αυτούς.

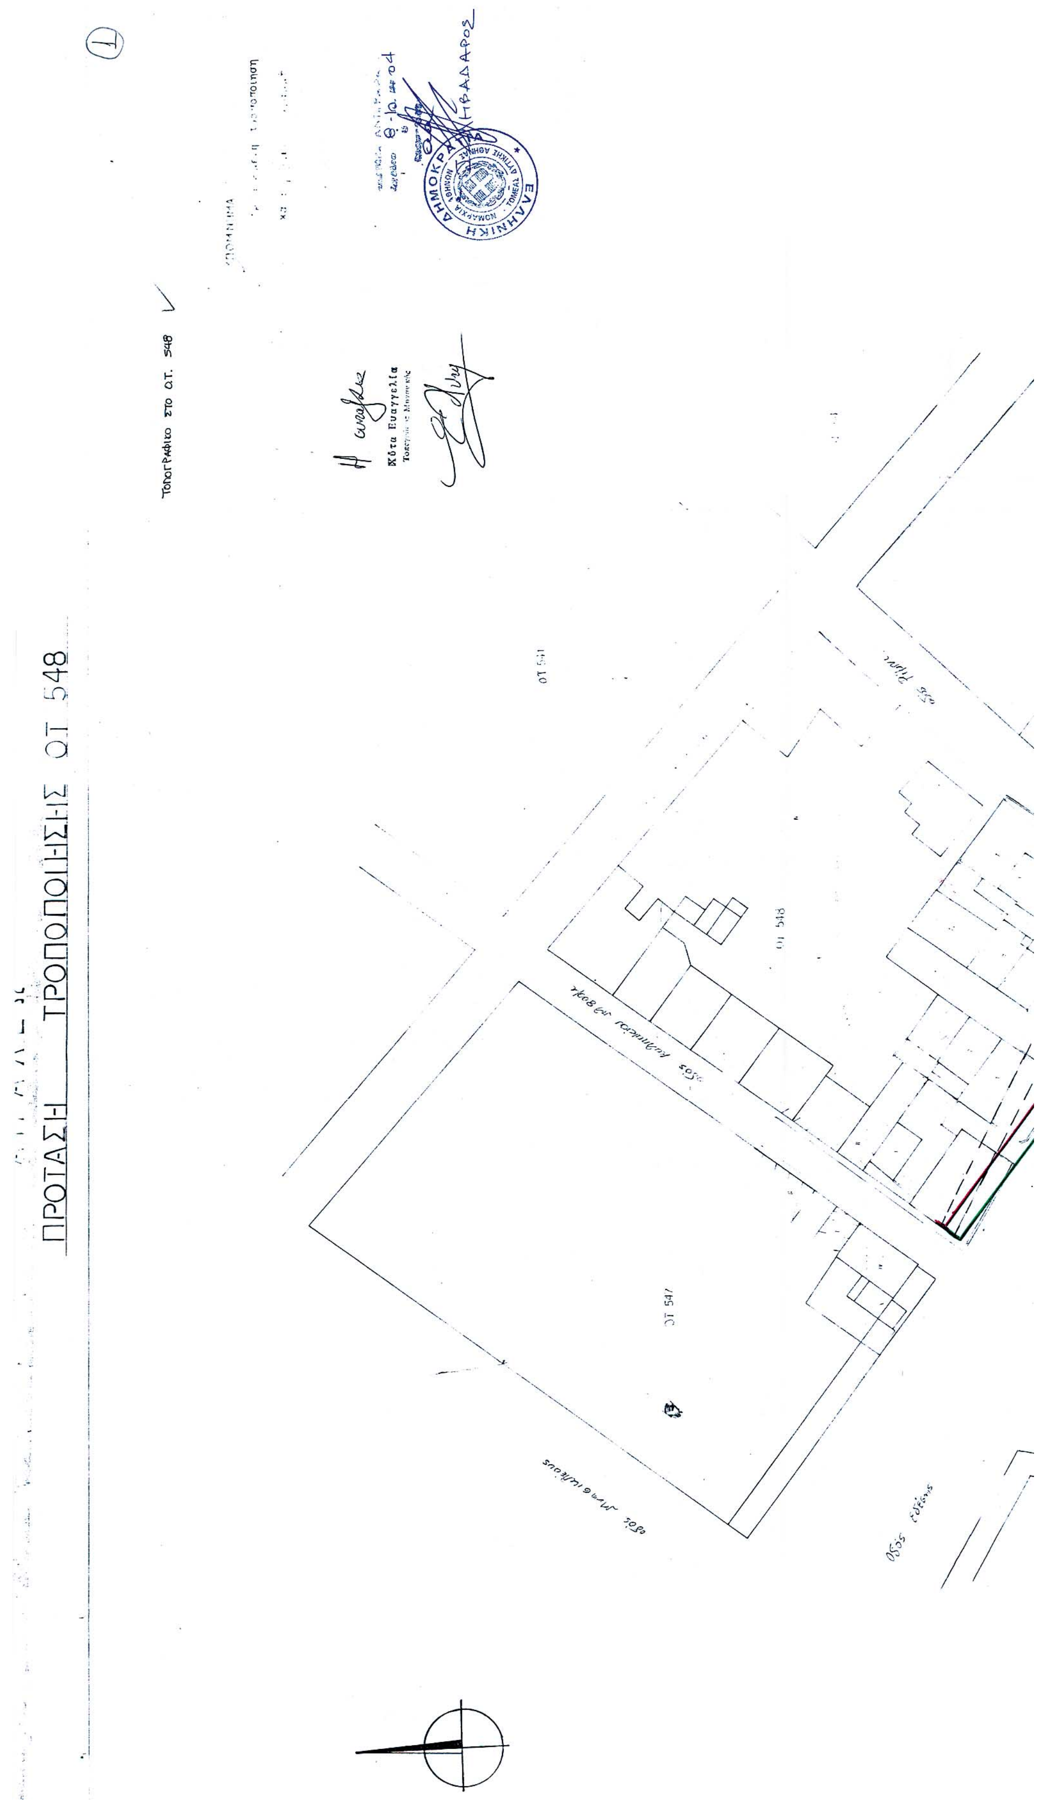
Άρθρο 5ο

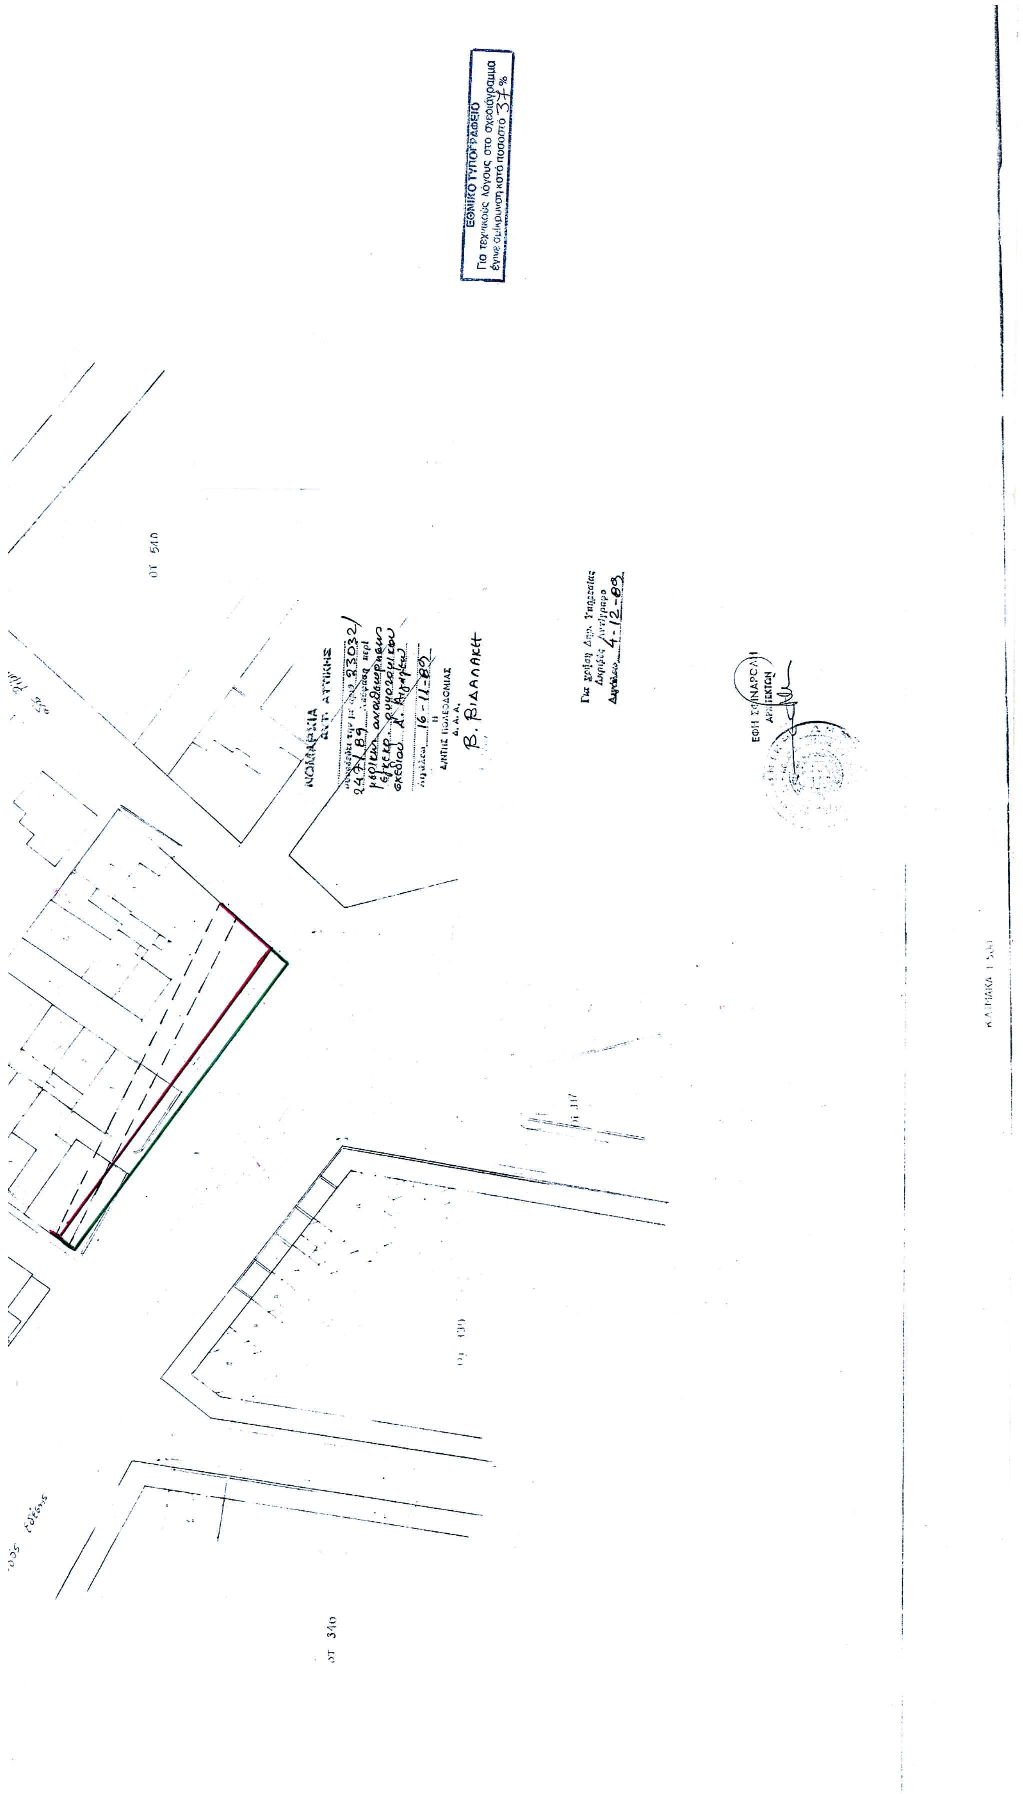
Η απόφαση αυτή ισχύει από την ημερομηνία δημοσίευσης της στην Εφημερίδα της Κυβερνήσεως.

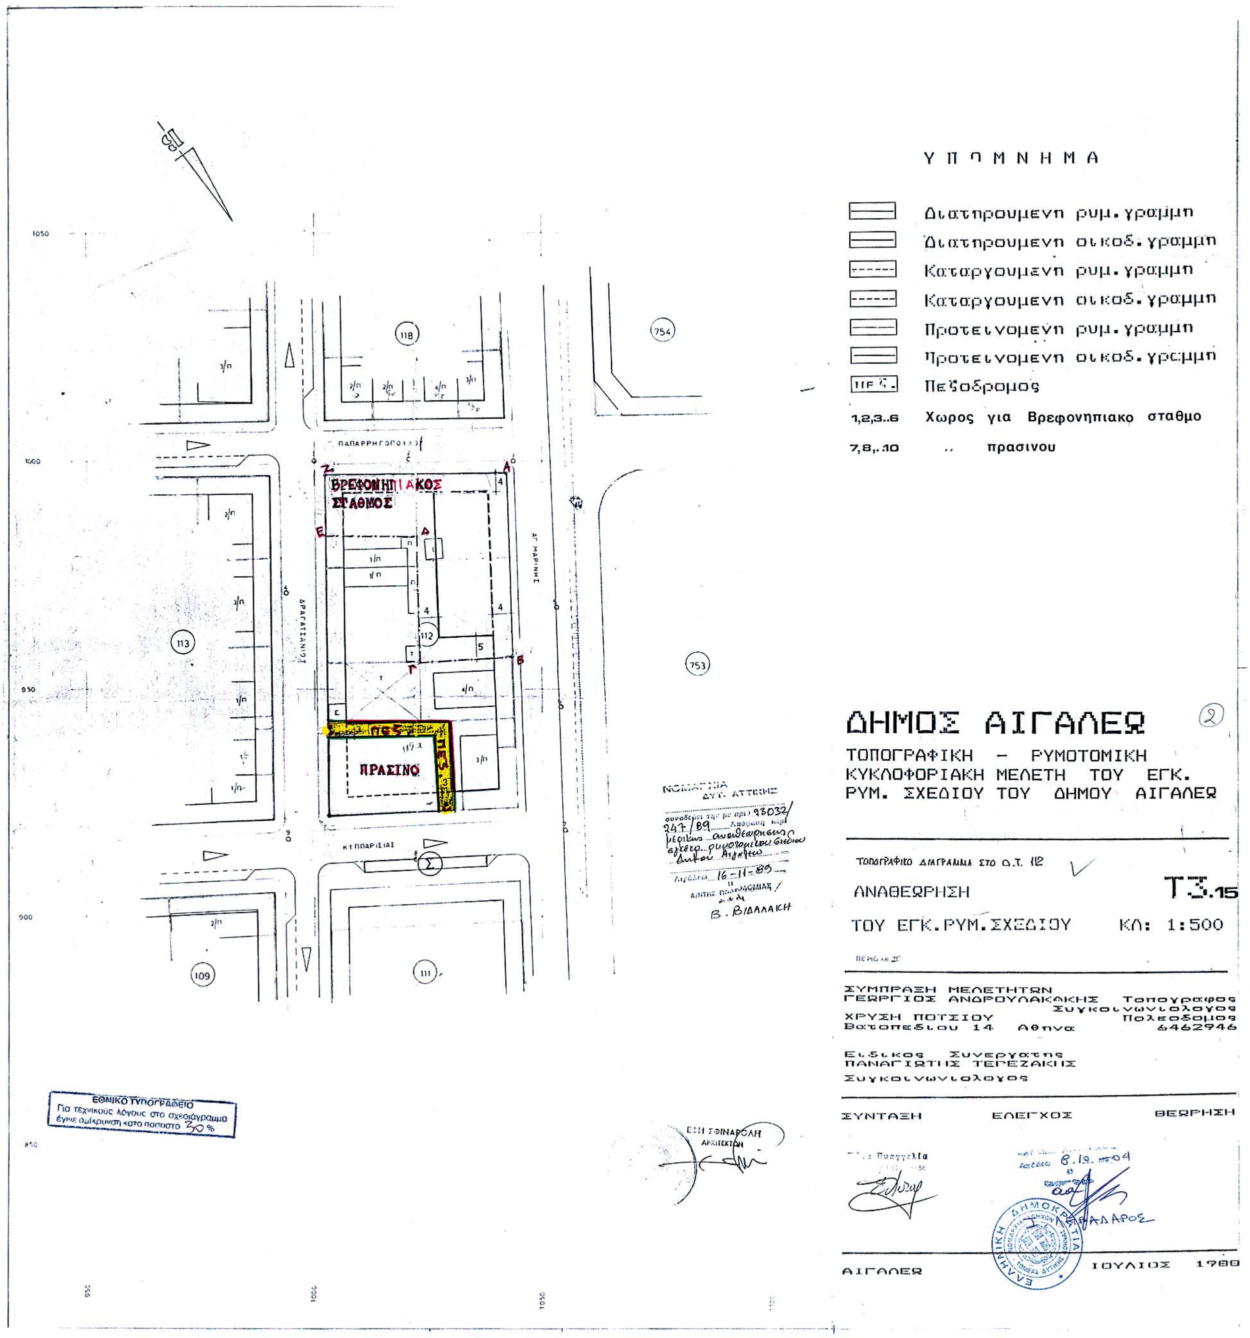
Η απόφαση αυτή να δημοσιευθεί στην Εφημερίδα της Κυβερνήσεως.

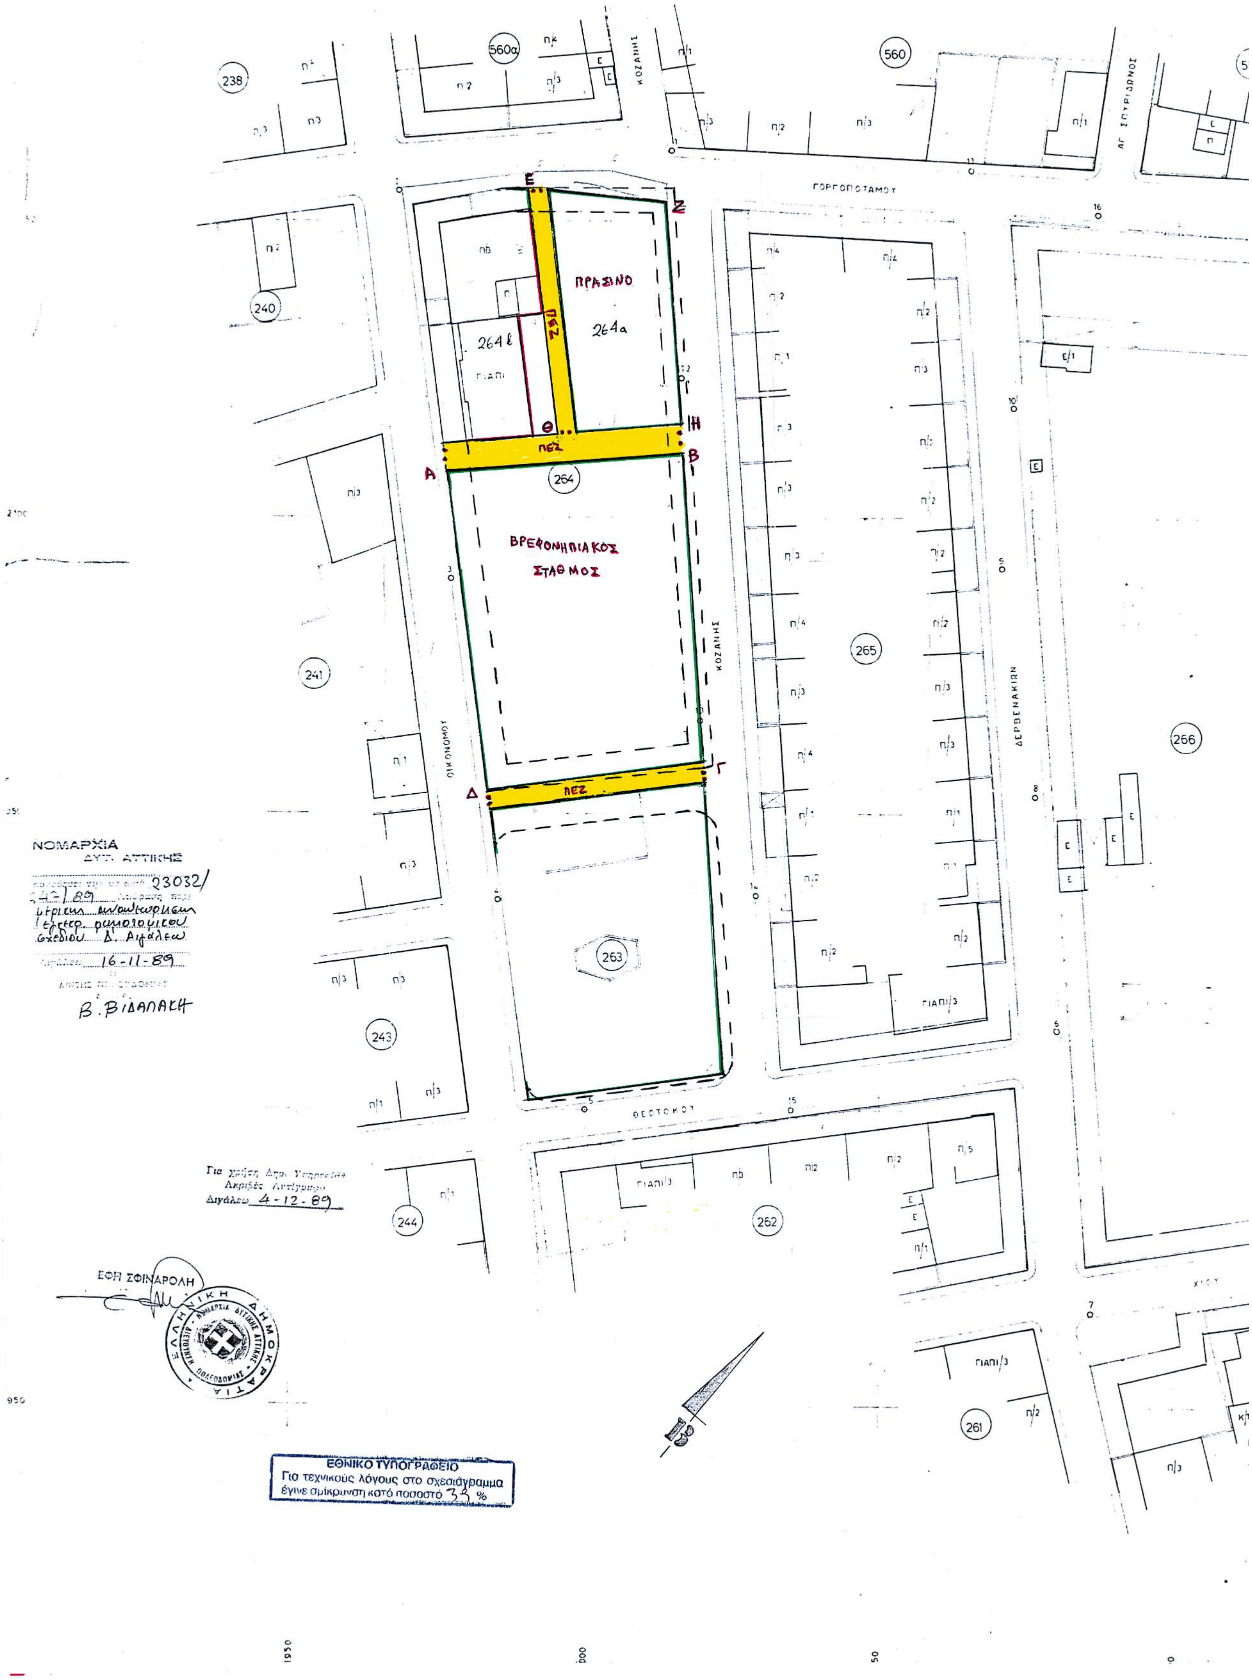
Αιγάλεω, 16 Νοεμβρίου 1989

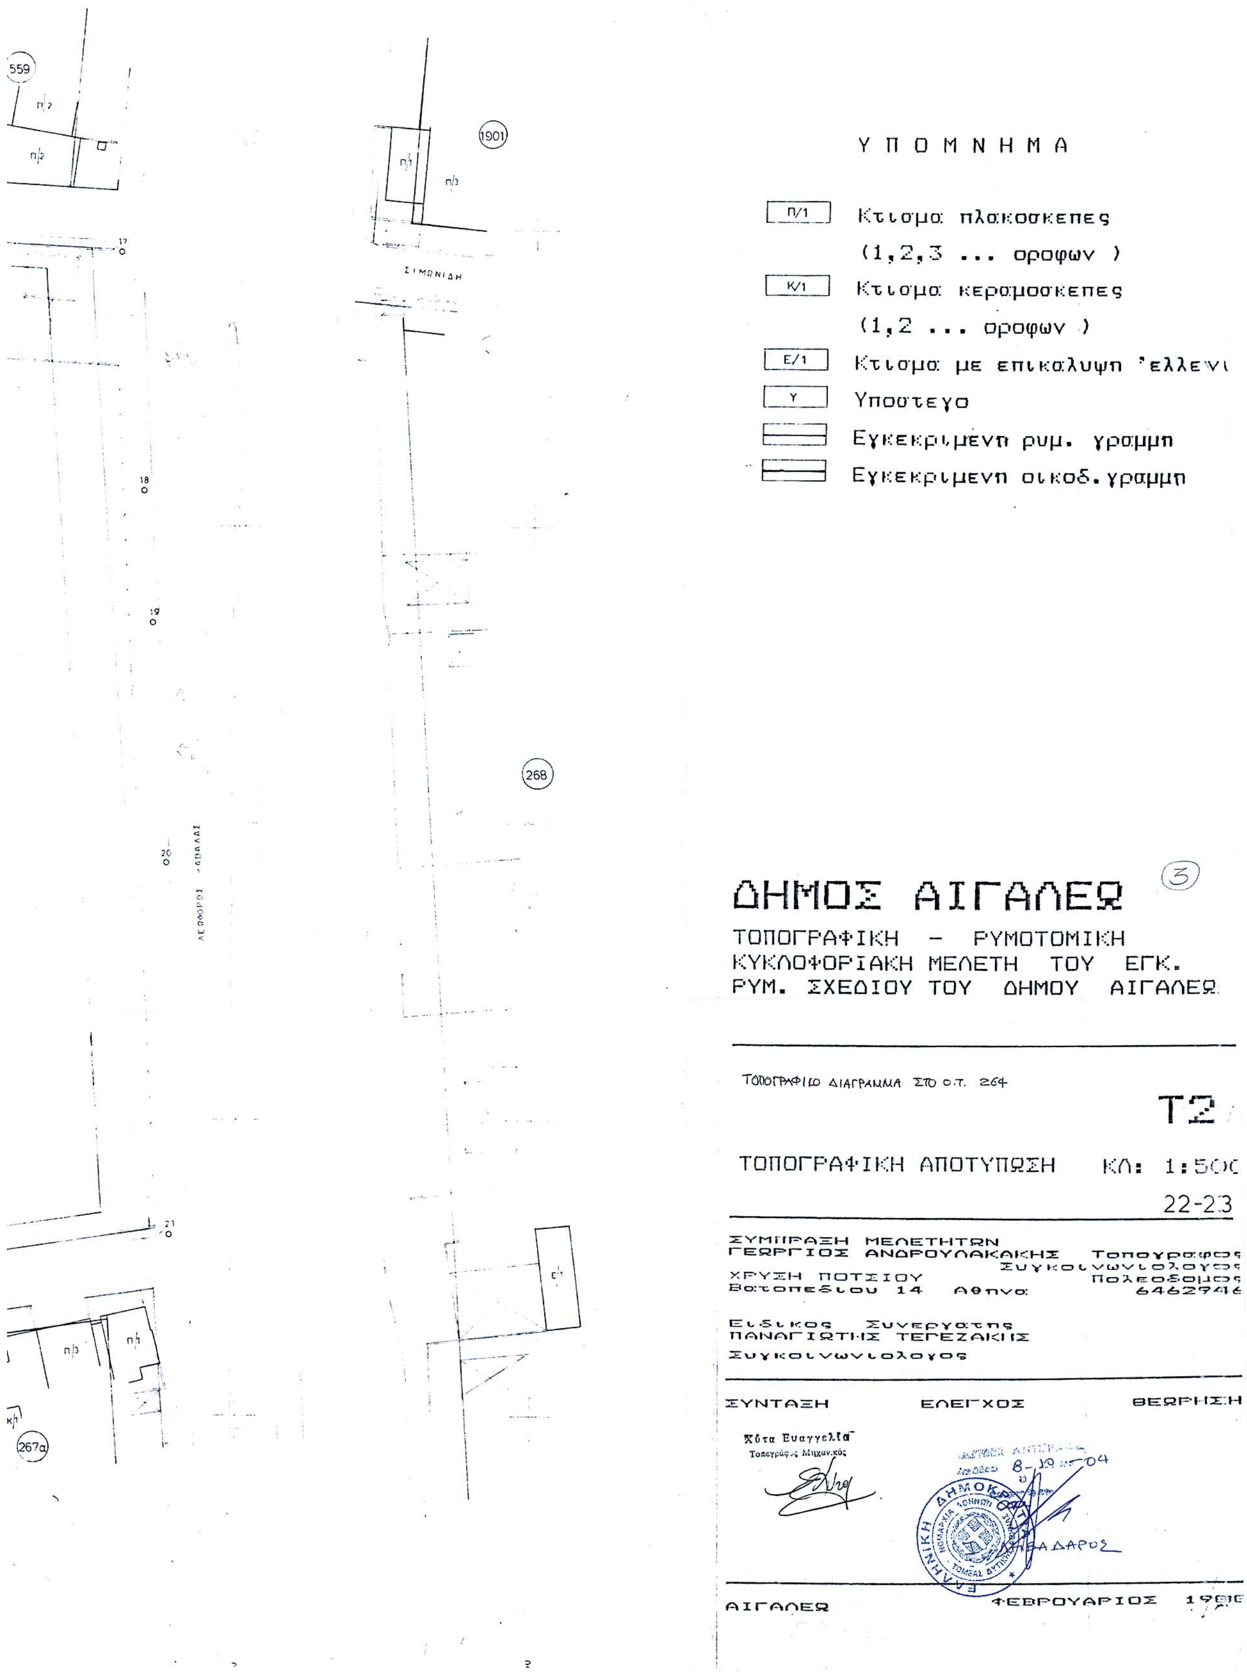
Ο Νομάρχης
Μ. ΠΑΠΑΘΑΝΑΣΙΟΥ

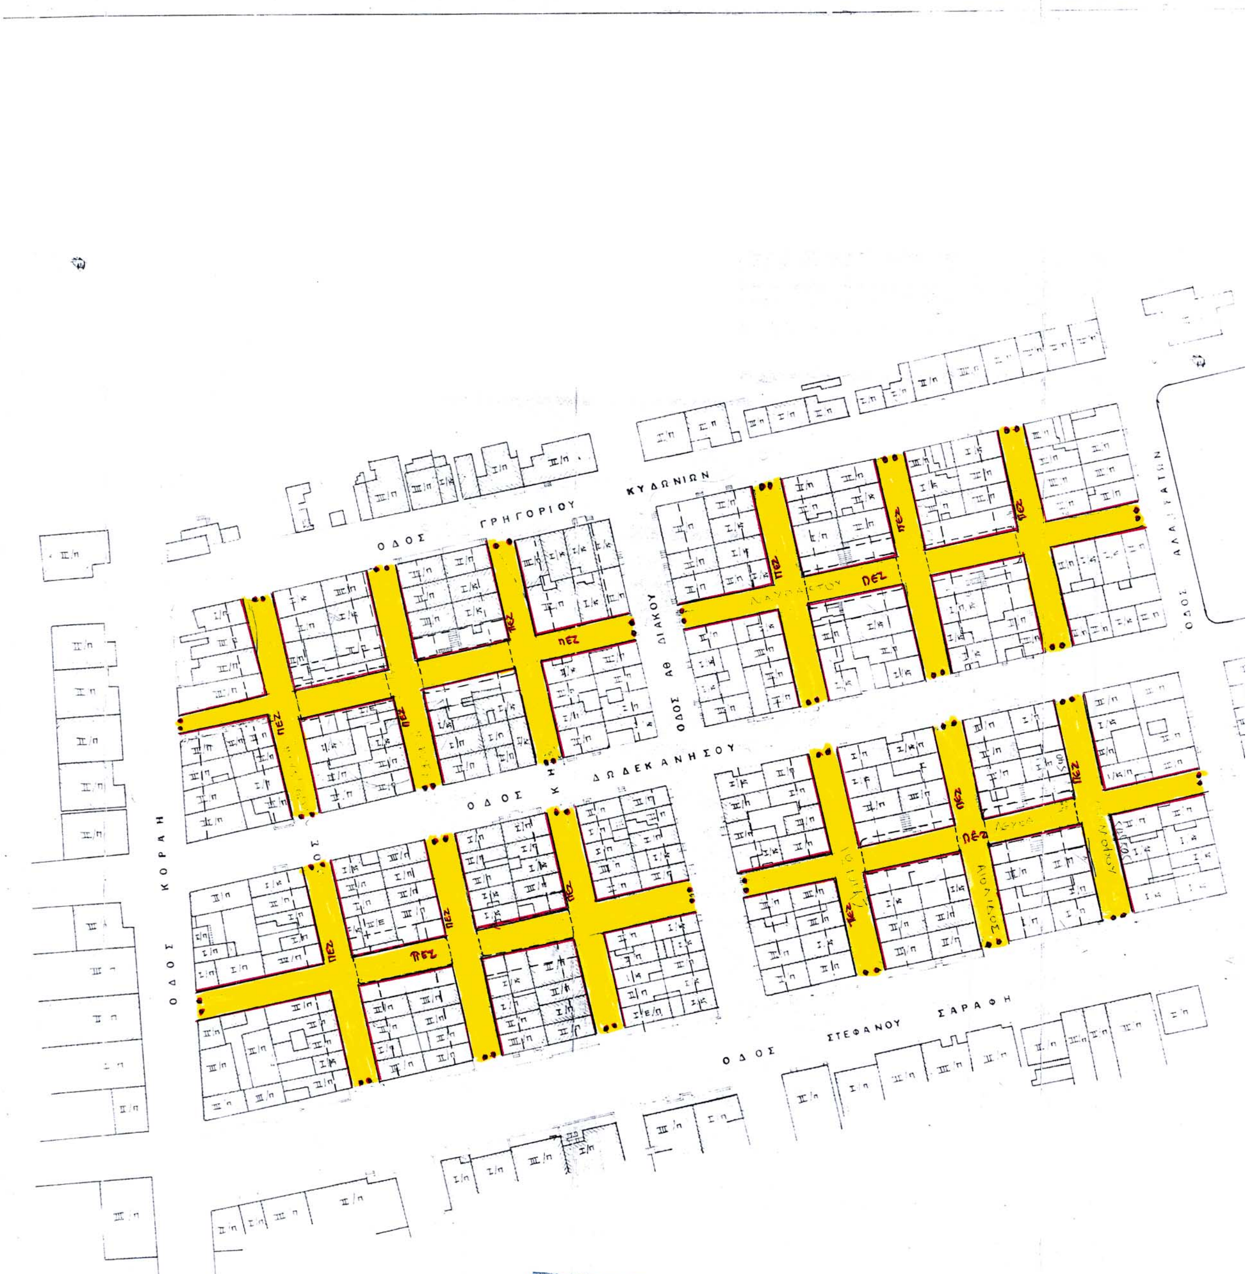

ΠΡΟΤΑΣΗ ΤΡΟΠΟΠΟΙΗΣΗΣ ΟΤ 548
Τοπογραφικό στο Ο.Τ. 548
Κότα Ευαγγελία
ΟΤ 551
ΟΤ 548
ΟΤ 547

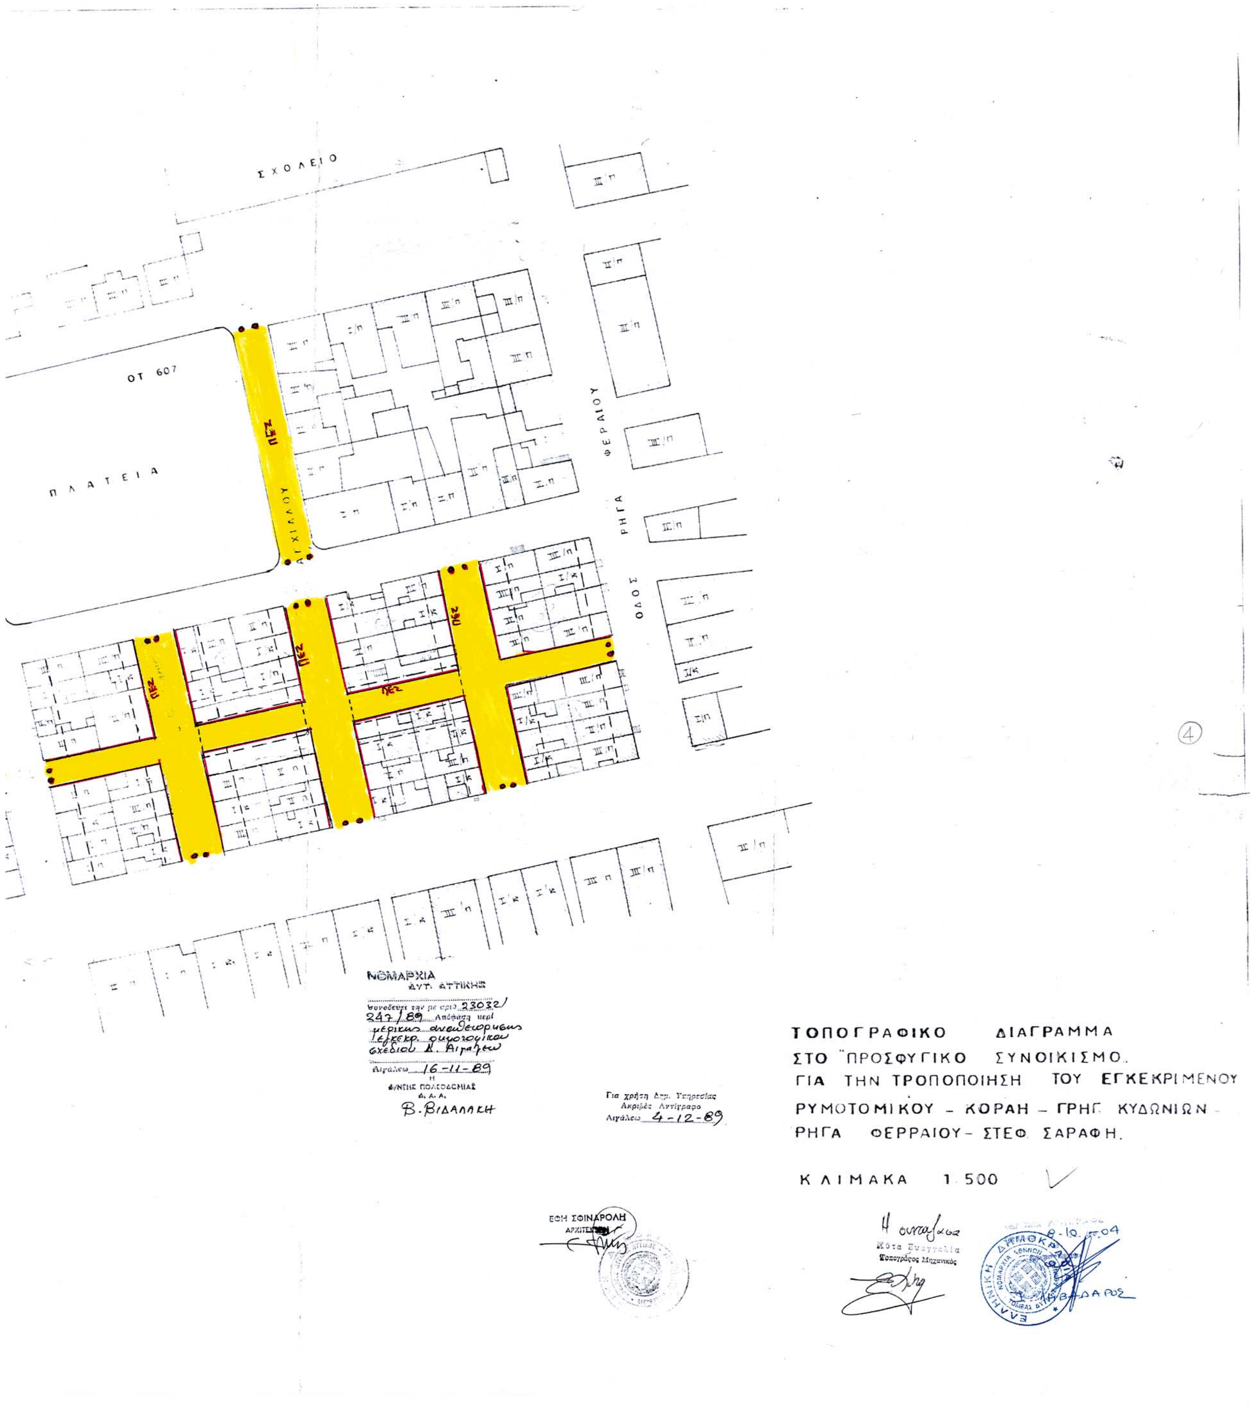

ΕΘΝΙΚΟ ΤΥΠΟΓΡΑΦΕΙΟ
Για τεχνικούς λόγους στο σχεδιάγραμμα
έγινε σμίκρυνση κατά ποσοστό 37 %

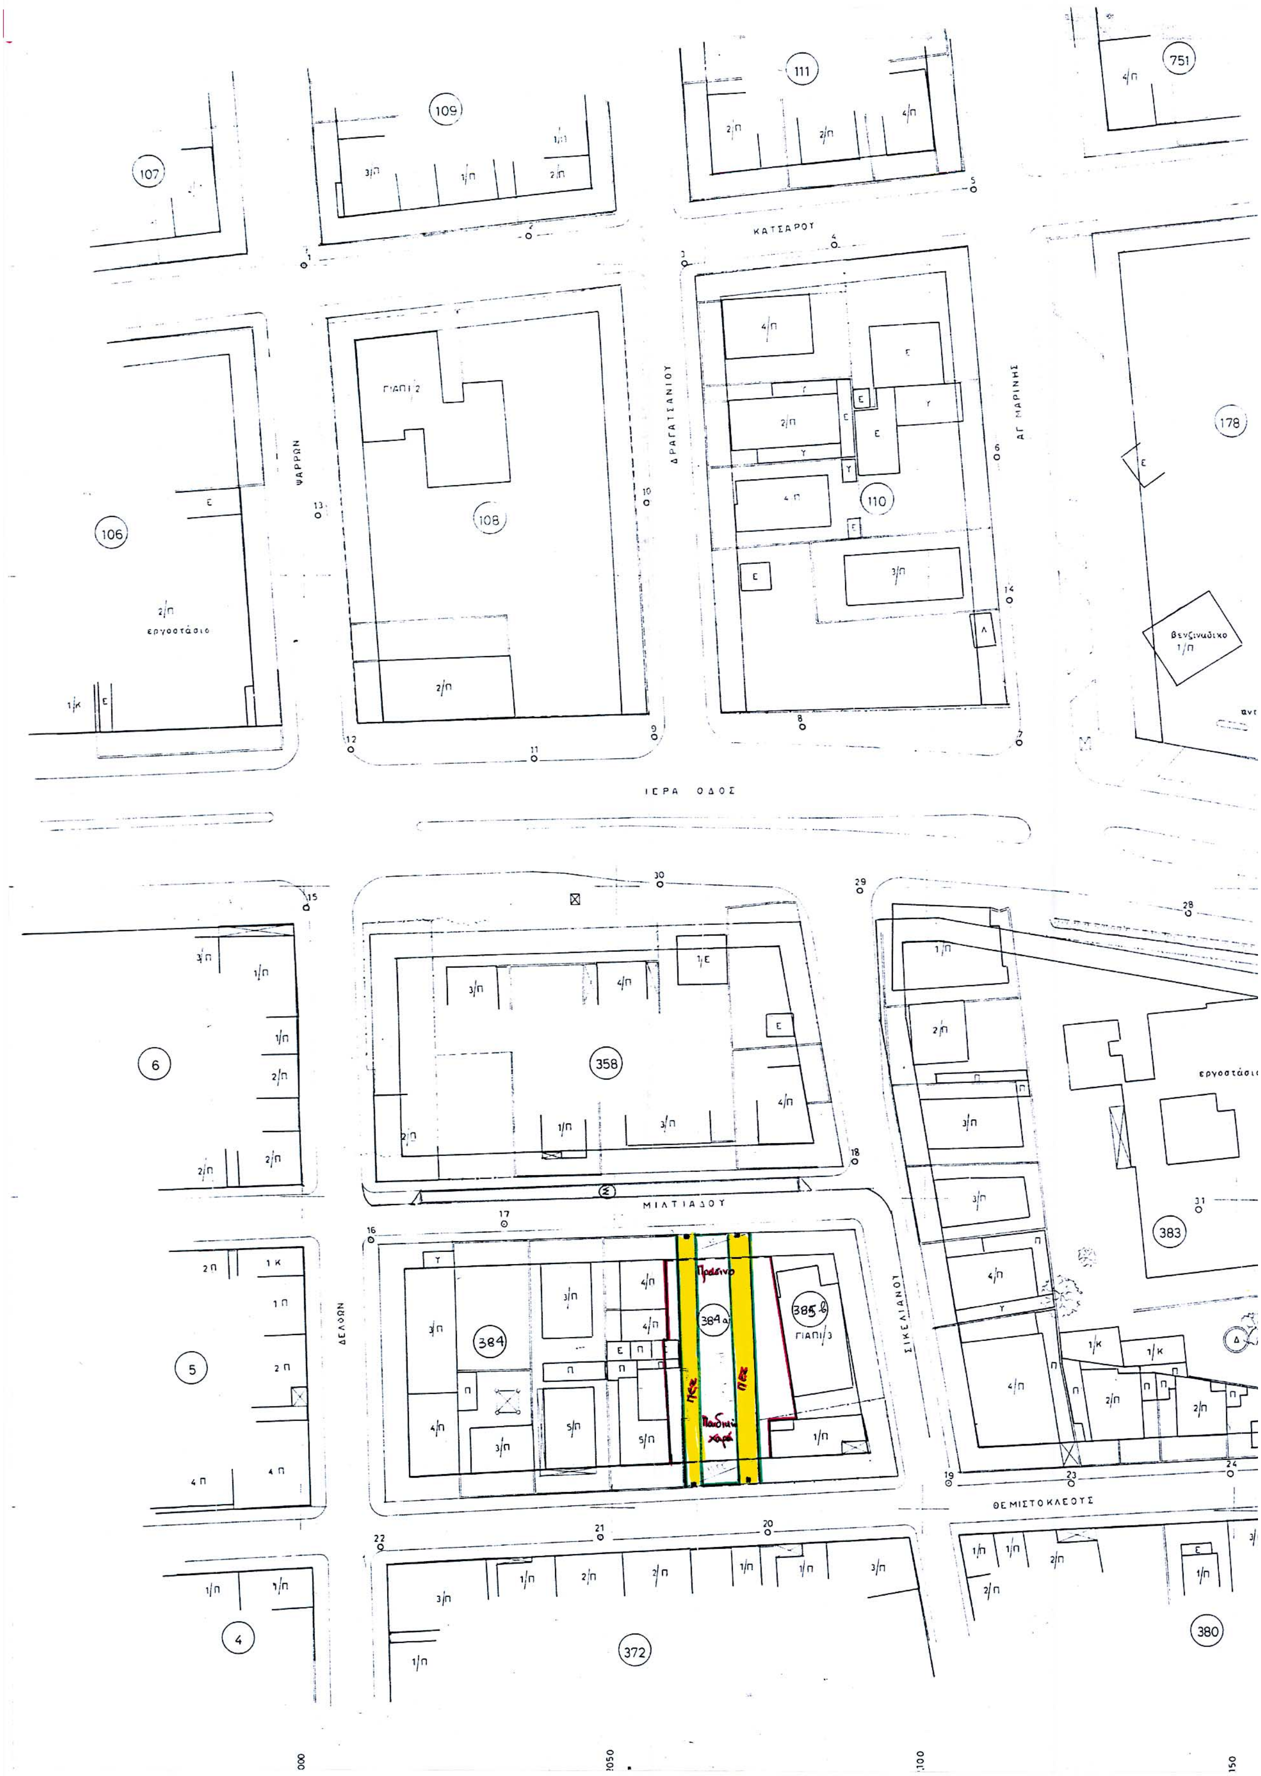

ΥΠΟΜΝΗΜΑ
Διατηρουμενη ρυμ. γραμμη
Διατηρουμενη οικοδ. γραμμη
Καταργουμενη ρυμ. γραμμη
Καταργουμενη οικοδ. γραμμη
Προτεινομενη ρυμ. γραμμη
Προτεινομενη οικοδ. γραμμη
ΠΕ 5 Πεζοδρομος
1,2,3..6 Χωρος για Βρεφονηπιακο σταθμο
7,8,..10 .. πρασινου
ΒΡΕΦΟΝΗΠΙΑΚΟΣ ΣΤΑΘΜΟΣ
ΠΡΑΣΙΝΟ
ΠΕ 5
ΠΑΠΑΡΡΗΓΟΠΟΥΛΟΥ
ΔΡΑΓΑΤΣΑΝΙΟΥ
ΚΥΠΑΡΙΣΣΙΑΣ
ΔΗΜΟΣ ΑΙΓΑΛΕΩ
ΤΟΠΟΓΡΑΦΙΚΗ – ΡΥΜΟΤΟΜΙΚΗ
ΚΥΚΛΟΦΟΡΙΑΚΗ ΜΕΛΕΤΗ ΤΟΥ ΕΓΚ.
ΡΥΜ. ΣΧΕΔΙΟΥ ΤΟΥ ΔΗΜΟΥ ΑΙΓΑΛΕΩ
ΤΟΠΟΓΡΑΦΙΚΟ ΔΙΑΓΡΑΜΜΑ ΣΤΟ Ο.Τ. 112
ΑΝΑΘΕΩΡΗΣΗ
ΤΟΥ ΕΓΚ. ΡΥΜ. ΣΧΕΔΙΟΥ
Τ3.15
ΚΛ: 1:500
ΣΥΜΠΡΑΞΗ ΜΕΛΕΤΗΤΩΝ
ΓΕΩΡΓΙΟΣ ΑΝΔΡΟΥΛΑΚΑΚΗΣ Τοπογραφος Συγκοινωνιολογος
ΧΡΥΣΗ ΠΟΤΣΙΟΥ Πολεοδομος
Βατοπεδιου 14 Αθηνα 6462946
Ειδικος Συνεργατης
ΠΑΝΑΓΙΩΤΗΣ ΤΕΡΕΖΑΚΗΣ
Συγκοινωνιολογος
ΣΥΝΤΑΞΗ
ΕΛΕΓΧΟΣ
ΘΕΩΡΗΣΗ
ΑΙΓΑΛΕΩ
ΙΟΥΛΙΟΣ 1980
ΒΙΔΑΛΑΚΗ
ΕΘΝΙΚΟ ΤΥΠΟΓΡΑΦΕΙΟ
Για τεχνικούς λόγους στο σχεδιάγραμμα έγινε σμίκρυνση κατά ποσοστό 30 %

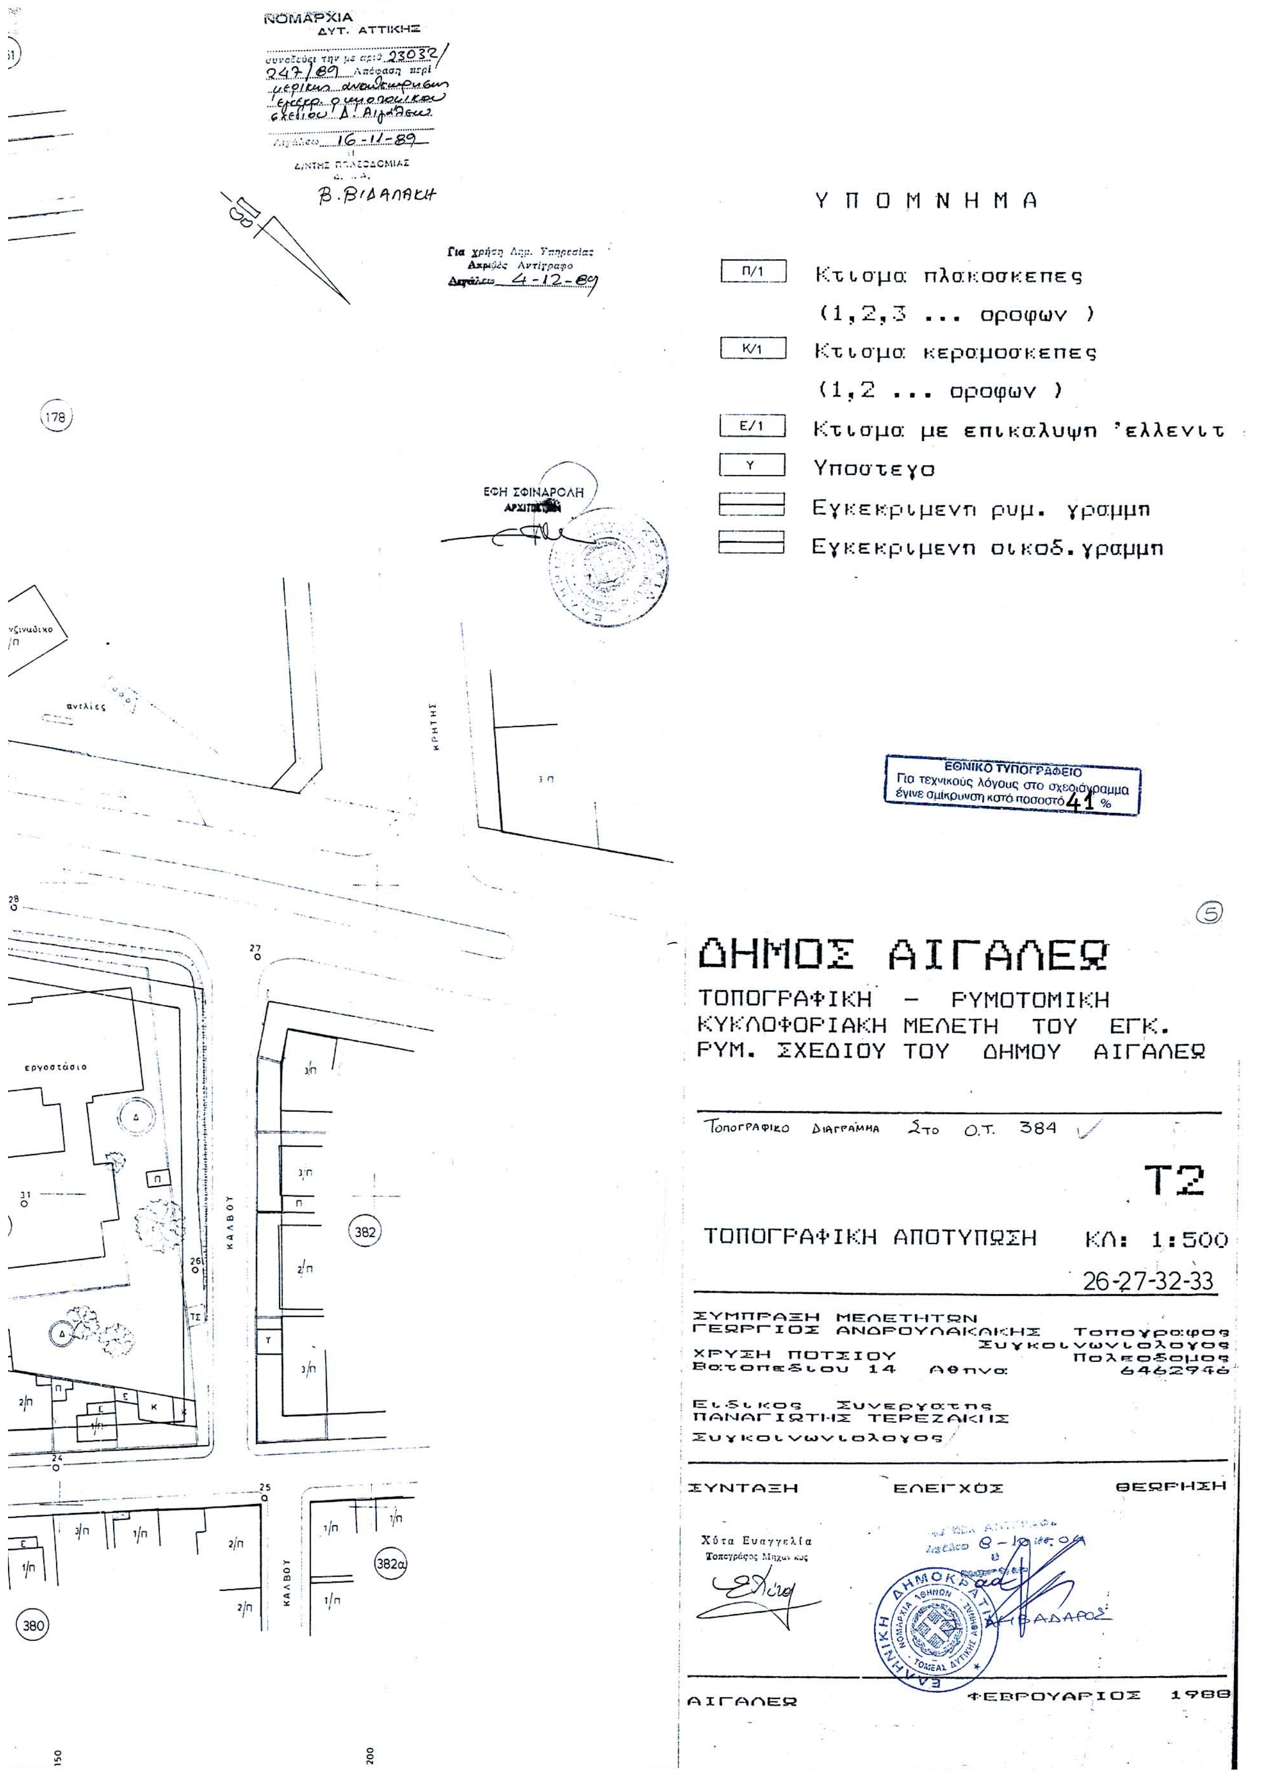

ΠΡΑΣΙΝΟ
264α
264β
ΠΕΖ
264
ΒΡΕΦΟΝΗΠΙΑΚΟΣ ΣΤΑΘΜΟΣ
263
265
266
262
261
238
240
241
243
244
560
560α
ΓΟΡΓΟΠΟΤΑΜΟΥ
ΚΟΖΑΝΗΣ
ΟΙΚΟΝΟΜΟΥ
ΘΕΟΤΟΚΟΥ
ΔΕΡΒΕΝΑΚΙΩΝ
ΝΟΜΑΡΧΙΑ ΔΥΤ. ΑΤΤΙΚΗΣ
16-11-89
Β. ΒΙΔΑΛΑΚΗ
Για χρήση Δημ. Υπηρεσίας Ακριβές Αντίγραφο
Αιγάλεω 4-12-89
ΕΦΗ ΣΦΙΝΑΡΟΛΗ
ΕΘΝΙΚΟ ΤΥΠΟΓΡΑΦΕΙΟ
Για τεχνικούς λόγους στο σχεδιάγραμμα έγινε σμίκρυνση κατό ποσοστό 33 %

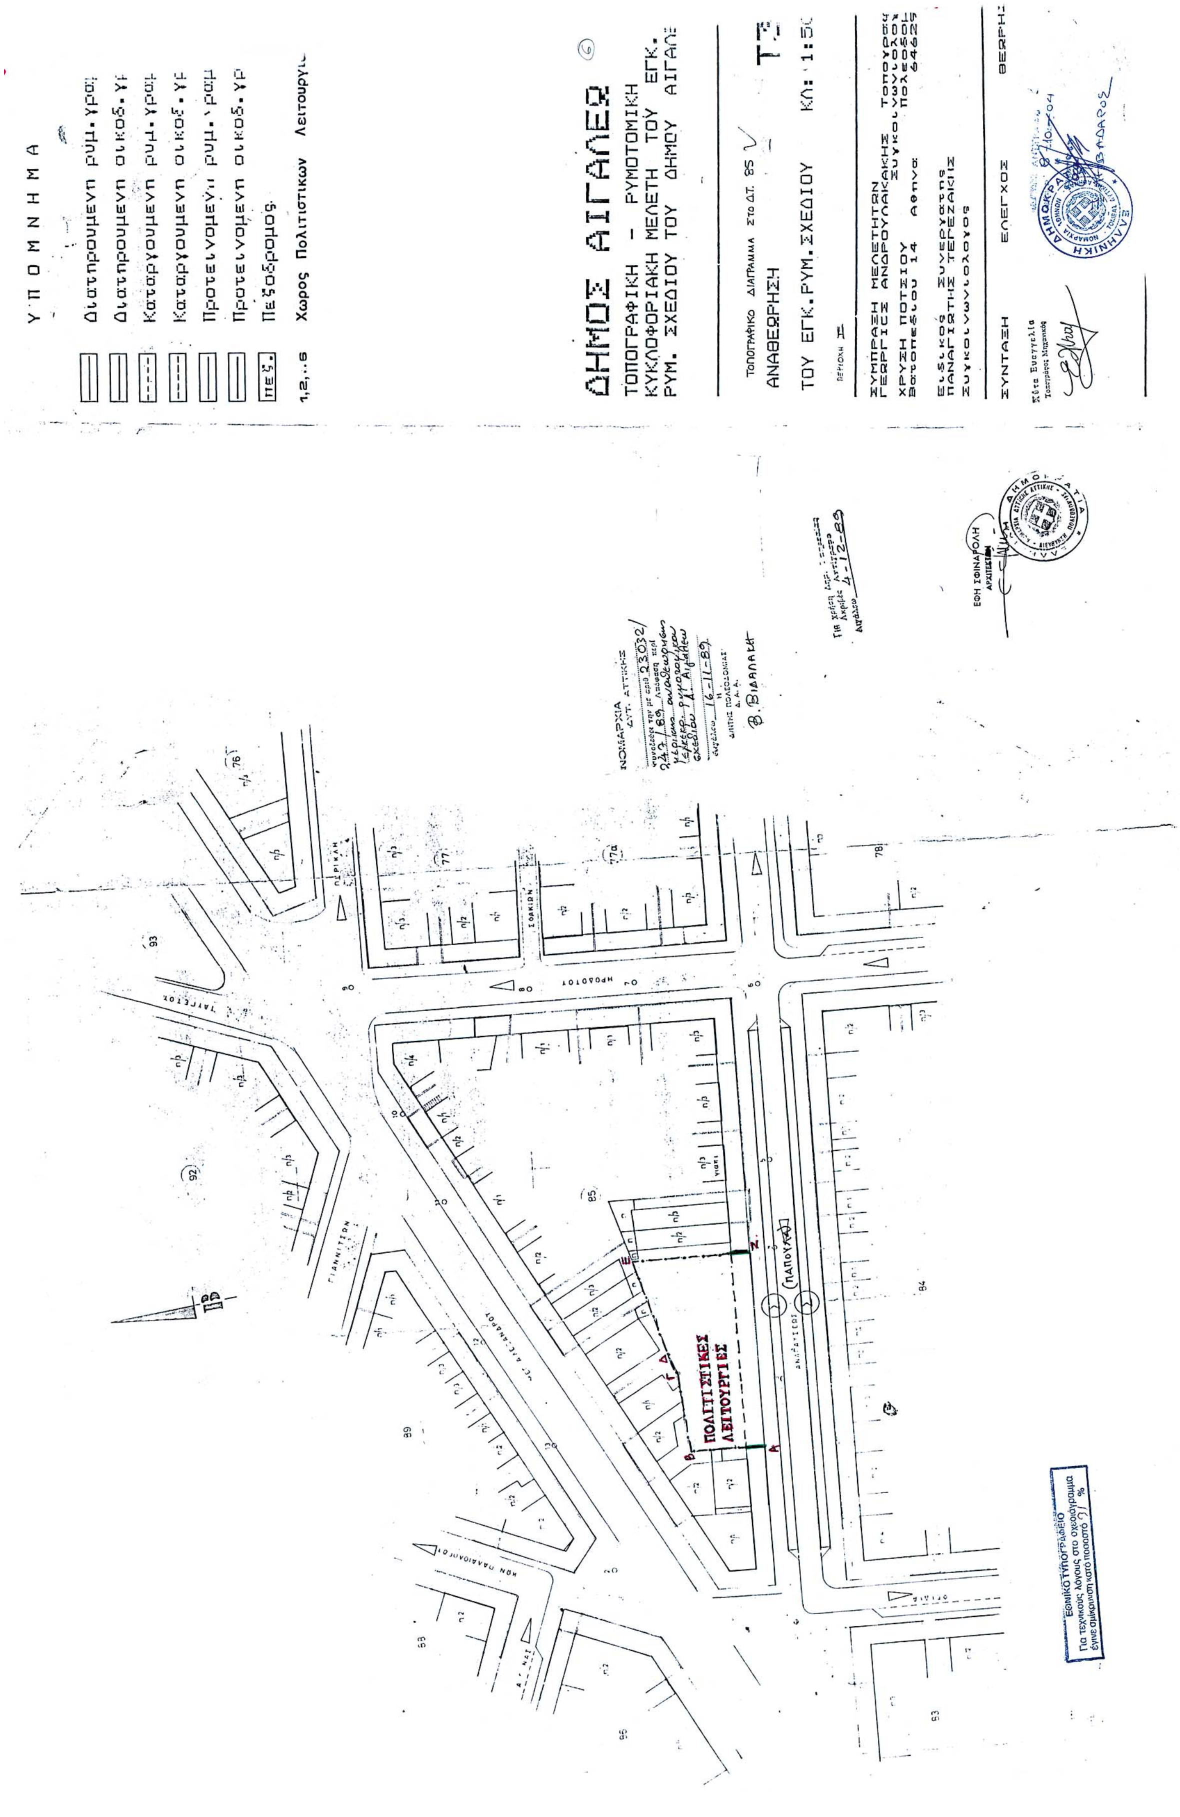

559
1901
268
267α
ΥΠΟΜΝΗΜΑ
Π/1 Κτισμα πλακοσκεπες (1,2,3 ... οροφων)
Κ/1 Κτισμα κεραμοσκεπες (1,2 ... οροφων)
Ε/1 Κτισμα με επικαλυψη 'ελλενι
Υ Υποστεγο
Εγκεκριμενη ρυμ. γραμμη
Εγκεκριμενη οικοδ. γραμμη
ΔΗΜΟΣ ΑΙΓΑΛΕΩ
ΤΟΠΟΓΡΑΦΙΚΗ - ΡΥΜΟΤΟΜΙΚΗ ΚΥΚΛΟΦΟΡΙΑΚΗ ΜΕΛΕΤΗ ΤΟΥ ΕΓΚ. ΡΥΜ. ΣΧΕΔΙΟΥ ΤΟΥ ΔΗΜΟΥ ΑΙΓΑΛΕΩ
ΤΟΠΟΓΡΑΦΙΚΟ ΔΙΑΓΡΑΜΜΑ ΣΤΟ Ο.Τ. 264
Τ2
ΤΟΠΟΓΡΑΦΙΚΗ ΑΠΟΤΥΠΩΣΗ
ΚΛ: 1:500
22-23
ΣΥΜΠΡΑΞΗ ΜΕΛΕΤΗΤΩΝ
ΓΕΩΡΓΙΟΣ ΑΝΔΡΟΥΛΑΚΑΚΗΣ Τοπογραφος Συγκοινωνιολογος
ΧΡΥΣΗ ΠΟΤΣΙΟΥ Πολεοδομος
Βατοπεδιου 14 Αθηνα 6462746
Ειδικος Συνεργατης
ΠΑΝΑΓΙΩΤΗΣ ΤΕΡΕΖΑΚΗΣ
Συγκοινωνιολογος
ΣΥΝΤΑΞΗ
ΕΛΕΓΧΟΣ
ΘΕΩΡΗΣΗ
Χότα Ευαγγελία
ΑΙΓΑΛΕΩ
ΦΕΒΡΟΥΑΡΙΟΣ

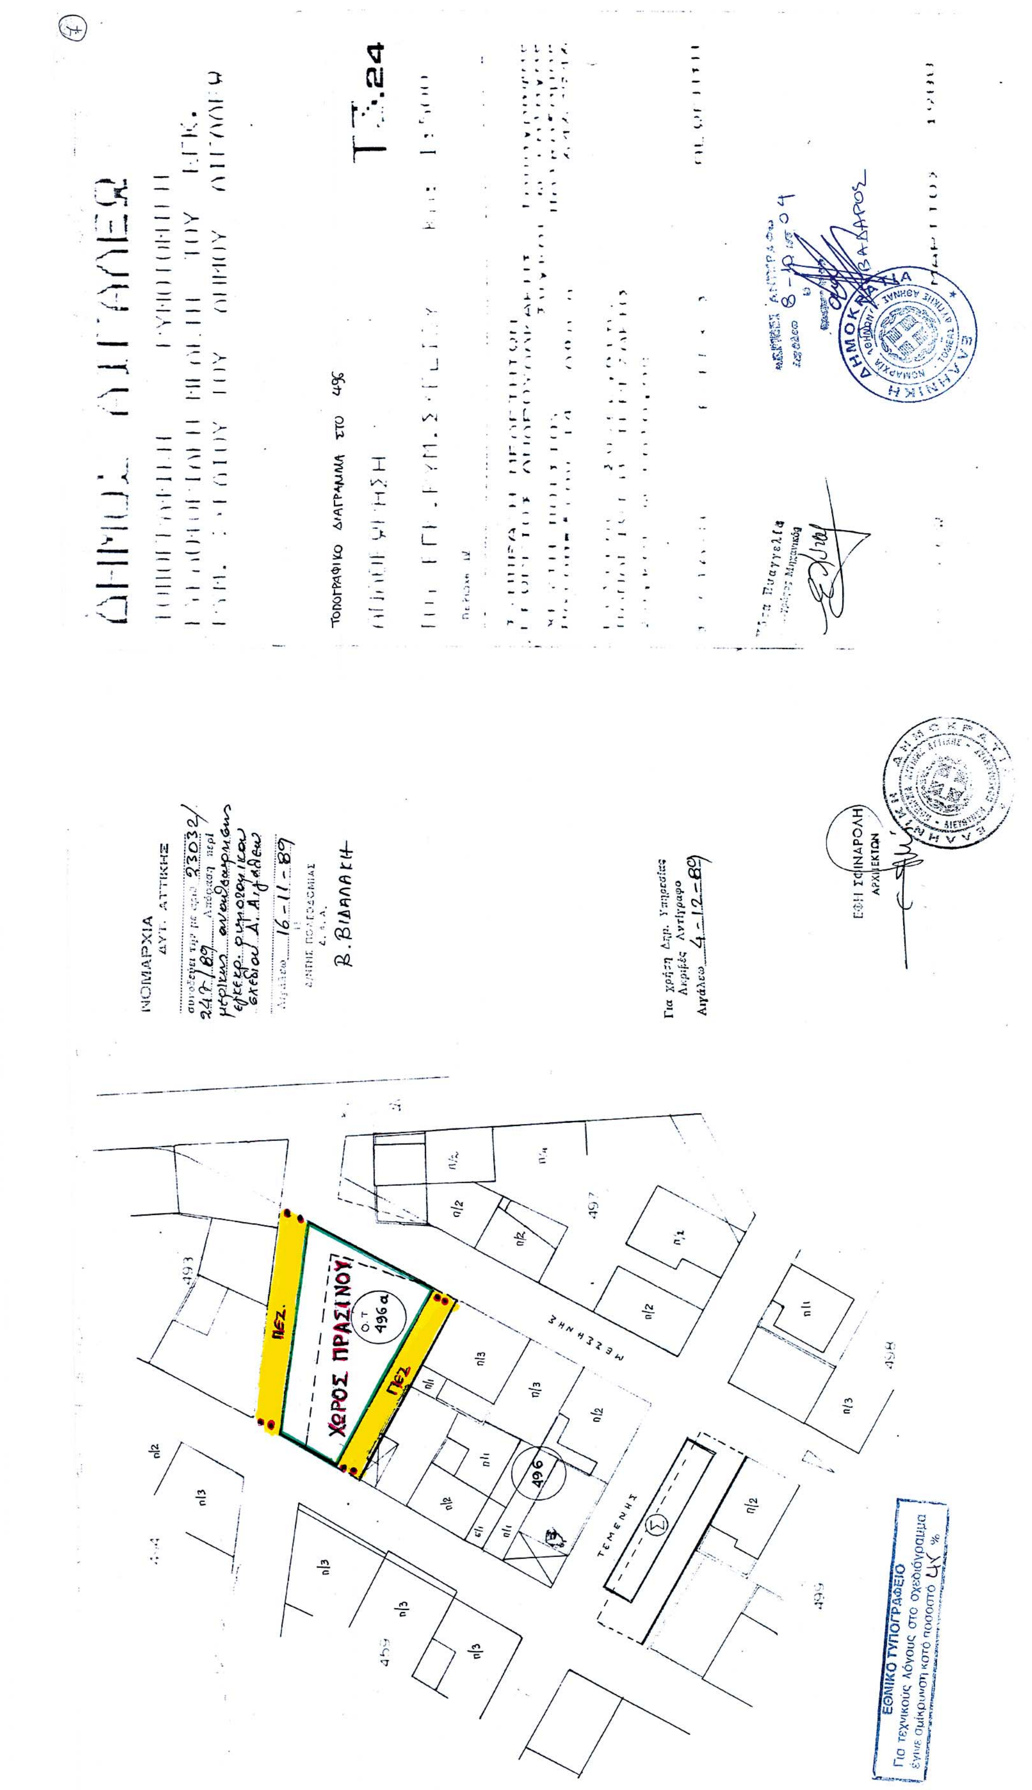

ΟΔΟΣ ΓΡΗΓΟΡΙΟΥ ΚΥΔΩΝΙΩΝ
ΟΔΟΣ ΑΘ ΔΙΑΚΟΥ
ΟΔΟΣ Κ ΔΩΔΕΚΑΝΗΣΟΥ
ΟΔΟΣ ΚΟΡΑΗ
ΟΔΟΣ ΣΤΕΦΑΝΟΥ ΣΑΡΑΦΗ
ΠΕΖ


ΣΧΟΛΕΙΟ
ΟΤ 607
ΠΛΑΤΕΙΑ
ΑΧΙΛΛΟΥ
ΟΔΟΣ ΡΗΓΑ ΦΕΡΑΙΟΥ
ΠΕΖ
ΝΟΜΑΡΧΙΑ ΔΥΤ. ΑΤΤΙΚΗΣ
Συνοδεύει την με αριθ. 23032/247/89 Απόφαση περί μερικώς αναθεωρήσεως εγκεκρ. ρυμοτομικού σχεδίου Δ. Αιγάλεω
Αιγάλεω 16-11-89
Ο Δ/ΝΤΗΣ ΠΟΛΕΟΔΟΜΙΑΣ
Β. ΒΙΔΑΛΑΚΗ
Για χρήση Δημ. Υπηρεσίας
Ακριβές Αντίγραφο
Αιγάλεω 4-12-89
ΤΟΠΟΓΡΑΦΙΚΟ ΔΙΑΓΡΑΜΜΑ
ΣΤΟ ΠΡΟΣΦΥΓΙΚΟ ΣΥΝΟΙΚΙΣΜΟ
ΓΙΑ ΤΗΝ ΤΡΟΠΟΠΟΙΗΣΗ ΤΟΥ ΕΓΚΕΚΡΙΜΕΝΟΥ
ΡΥΜΟΤΟΜΙΚΟΥ - ΚΟΡΑΗ - ΓΡΗΓ. ΚΥΔΩΝΙΩΝ -
ΡΗΓΑ ΦΕΡΡΑΙΟΥ - ΣΤΕΦ. ΣΑΡΑΦΗ.
ΚΛΙΜΑΚΑ 1:500
ΕΦΗ ΣΦΙΝΑΡΟΛΗ
ΑΡΧΙΤΕΚΤΩΝ
Η συντάξασα
Κάτια Ευαγγελία
Τοπογράφος Μηχανικός


ΚΑΤΣΑΡΟΥ
ΨΑΡΡΩΝ
ΔΡΑΓΑΤΣΑΝΙΟΥ
ΑΓ. ΜΑΡΙΝΗΣ
ΙΕΡΑ ΟΔΟΣ
ΜΙΛΤΙΑΔΟΥ
ΔΕΛΘΩΝ
ΣΙΚΕΛΙΑΝΟΥ
ΘΕΜΙΣΤΟΚΛΕΟΥΣ
εργοστάσιο
Βενζινάδικο
Πράσινο
Παιδική χαρά
384α
385β
384
358
372
383
380
108
110
106
107
109
111
751
178


ΝΟΜΑΡΧΙΑ
ΔΥΤ. ΑΤΤΙΚΗΣ
ΥΠΟΜΝΗΜΑ
Π/1 Κτισμα πλακοσκεπες
(1,2,3 ... οροφων)
Κ/1 Κτισμα κεραμοσκεπες
(1,2 ... οροφων)
Ε/1 Κτισμα με επικαλυψη 'ελλενιτ
Υ Υποστεγο
Εγκεκριμενη ρυμ. γραμμη
Εγκεκριμενη οικοδ. γραμμη
ΕΘΝΙΚΟ ΤΥΠΟΓΡΑΦΕΙΟ
Για τεχνικούς λόγους στο σχεδιάγραμμα έγινε σμίκρυνση κατό ποσοστό 41 %
ΚΡΗΤΗΣ
ΚΑΛΒΟΥ
εργοστάσιο
178
382
382α
380
ΔΗΜΟΣ ΑΙΓΑΛΕΩ
ΤΟΠΟΓΡΑΦΙΚΗ - ΡΥΜΟΤΟΜΙΚΗ
ΚΥΚΛΟΦΟΡΙΑΚΗ ΜΕΛΕΤΗ ΤΟΥ ΕΓΚ.
ΡΥΜ. ΣΧΕΔΙΟΥ ΤΟΥ ΔΗΜΟΥ ΑΙΓΑΛΕΩ
Τοπογραφικο Διαγραμμα Στο Ο.Τ. 384
Τ2
ΤΟΠΟΓΡΑΦΙΚΗ ΑΠΟΤΥΠΩΣΗ ΚΛ: 1:500
26-27-32-33
ΣΥΜΠΡΑΞΗ ΜΕΛΕΤΗΤΩΝ
ΓΕΩΡΓΙΟΣ ΑΝΔΡΟΥΛΑΚΑΚΗΣ Τοπογραφος
Συγκοινωνιολογος
ΧΡΥΣΗ ΠΟΤΣΙΟΥ Πολεοδομος
Βατοπεδιου 14 Αθηνα 6462946
Ειδικος Συνεργατης
ΠΑΝΑΓΙΩΤΗΣ ΤΕΡΕΖΑΚΗΣ
Συγκοινωνιολογος
ΣΥΝΤΑΞΗ ΕΛΕΓΧΟΣ ΘΕΩΡΗΣΗ
ΑΙΓΑΛΕΩ ΦΕΒΡΟΥΑΡΙΟΣ 1988


ΥΠΟΜΝΗΜΑ
ΔΗΜΟΣ ΑΙΓΑΛΕΩ
ΤΟΠΟΓΡΑΦΙΚΗ - ΡΥΜΟΤΟΜΙΚΗ
ΚΥΚΛΟΦΟΡΙΑΚΗ ΜΕΛΕΤΗ ΤΟΥ ΕΓΚ.
ΡΥΜ. ΣΧΕΔΙΟΥ ΤΟΥ ΔΗΜΟΥ ΑΙΓΑΛΕΩ
ΑΝΑΘΕΩΡΗΣΗ
Τ3
ΠΟΛΙΤΙΣΤΙΚΕΣ
ΛΕΙΤΟΥΡΓΙΕΣ


ΔΗΜΟΣ ΑΙΓΑΛΕΩ
Τ.Σ.24
ΤΟΠΟΓΡΑΦΙΚΟ ΔΙΑΓΡΑΜΜΑ ΣΤΟ 496
ΝΟΜΑΡΧΙΑ
ΔΥΤ. ΑΤΤΙΚΗΣ
16-11-89
Β. ΒΙΔΑΛΑΚΗ
Για χρήση Δημ. Υπηρεσίας
Ακριβές Αντίγραφο
Αιγάλεω 4-12-89
ΕΦΗ ΣΦΗΝΑΡΟΛΗ
ΑΡΧΙΤΕΚΤΩΝ
ΧΩΡΟΣ ΠΡΑΣΙΝΟΥ
Ο.Τ. 496α
ΠΕΖ.
496
497
498
499
ΜΕΣΣΗΝΗΣ
ΤΕΜΕΝΗΣ
ΕΘΝΙΚΟ ΤΥΠΟΓΡΑΦΕΙΟ
Για τεχνικούς λόγους στο σχεδιάγραμμα
έγινε σμίκρυνση κατά ποσοστό 4Κ %

(8)

ΤΟΠΟΓΡΑΦΙΚΟ ΔΙΑΓΡΑΜΜΑ ΙΔΙΟΚΤΗΣΙΩΝ

ΟΔΟΥ ΣΟΥΛΙΟΥ ΟΤ 235α - 236 - 237

ΔΗΜΟΥ ΑΙΓΑΛΕΩ

ΚΛΙΜΑΚΑ 1:500

Κότα Ευαγγελία
Τοπογράφος Μηχανικός

ΝΟΜΑΡΧΙΑ
ΑΝΑΤ. ΑΤΤΙΚΗΣ
242/89 ... 23032/
... αναθεωρήσεως εγκεκρ. ρυμοτομικού σχεδίου Δήμου Αιγάλεω
Αιγάλεω 16-11-89
Η ΔΙΝΤΗΣ ΠΟΛΕΟΔΟΜΙΑΣ
Δ. Α. Α.
Β. ΒΙΔΑΠΑΣΗ

ΕΛΛΗΝΙΚΗ ΔΗΜΟΚΡΑΤΙΑ
ΝΟΜΑΡΧΙΑ ΑΘΗΝΩΝ
ΤΟΜΕΑΣ ΔΥΤΙΚΗΣ ΑΘΗΝΑΣ
ΚΑΛΑΝΤΑΡΟΣ

Για χρήση ... Ακριβές Αντίγραφο
Αιγάλεω 4-12-89

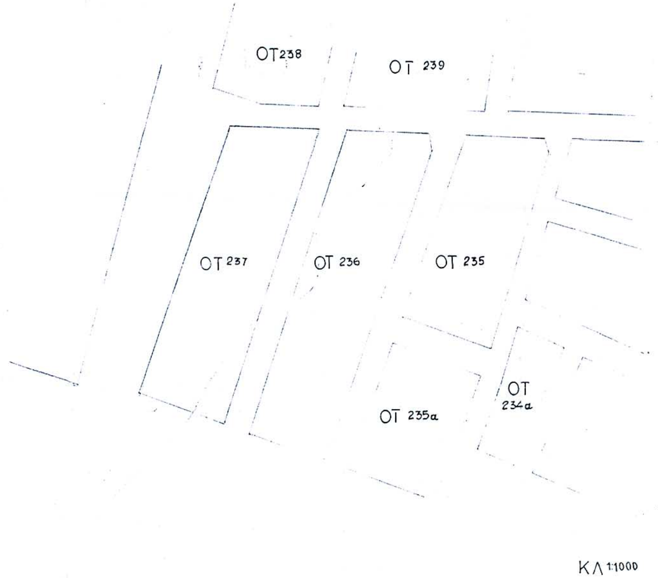
ΕΦΗ ΣΦΙΝΑΡΟΛΗ
ΑΡΧΙΤΕΚΤΩΝ



ΑΠΟΣΠΑΣΜΑ ΑΠΟ ΤΟ ΕΓΚΕΚΡΙΜΕΝΟ ΣΧΕΔΙΟ

ΑΝΑΓΕΝΝΗΣΗ ΤΟΥ ΔΗΜΟΥ ΑΙΓΑΛΕΩ

Δ/ΓΜΑ ΓΥΜ 2-12-1954

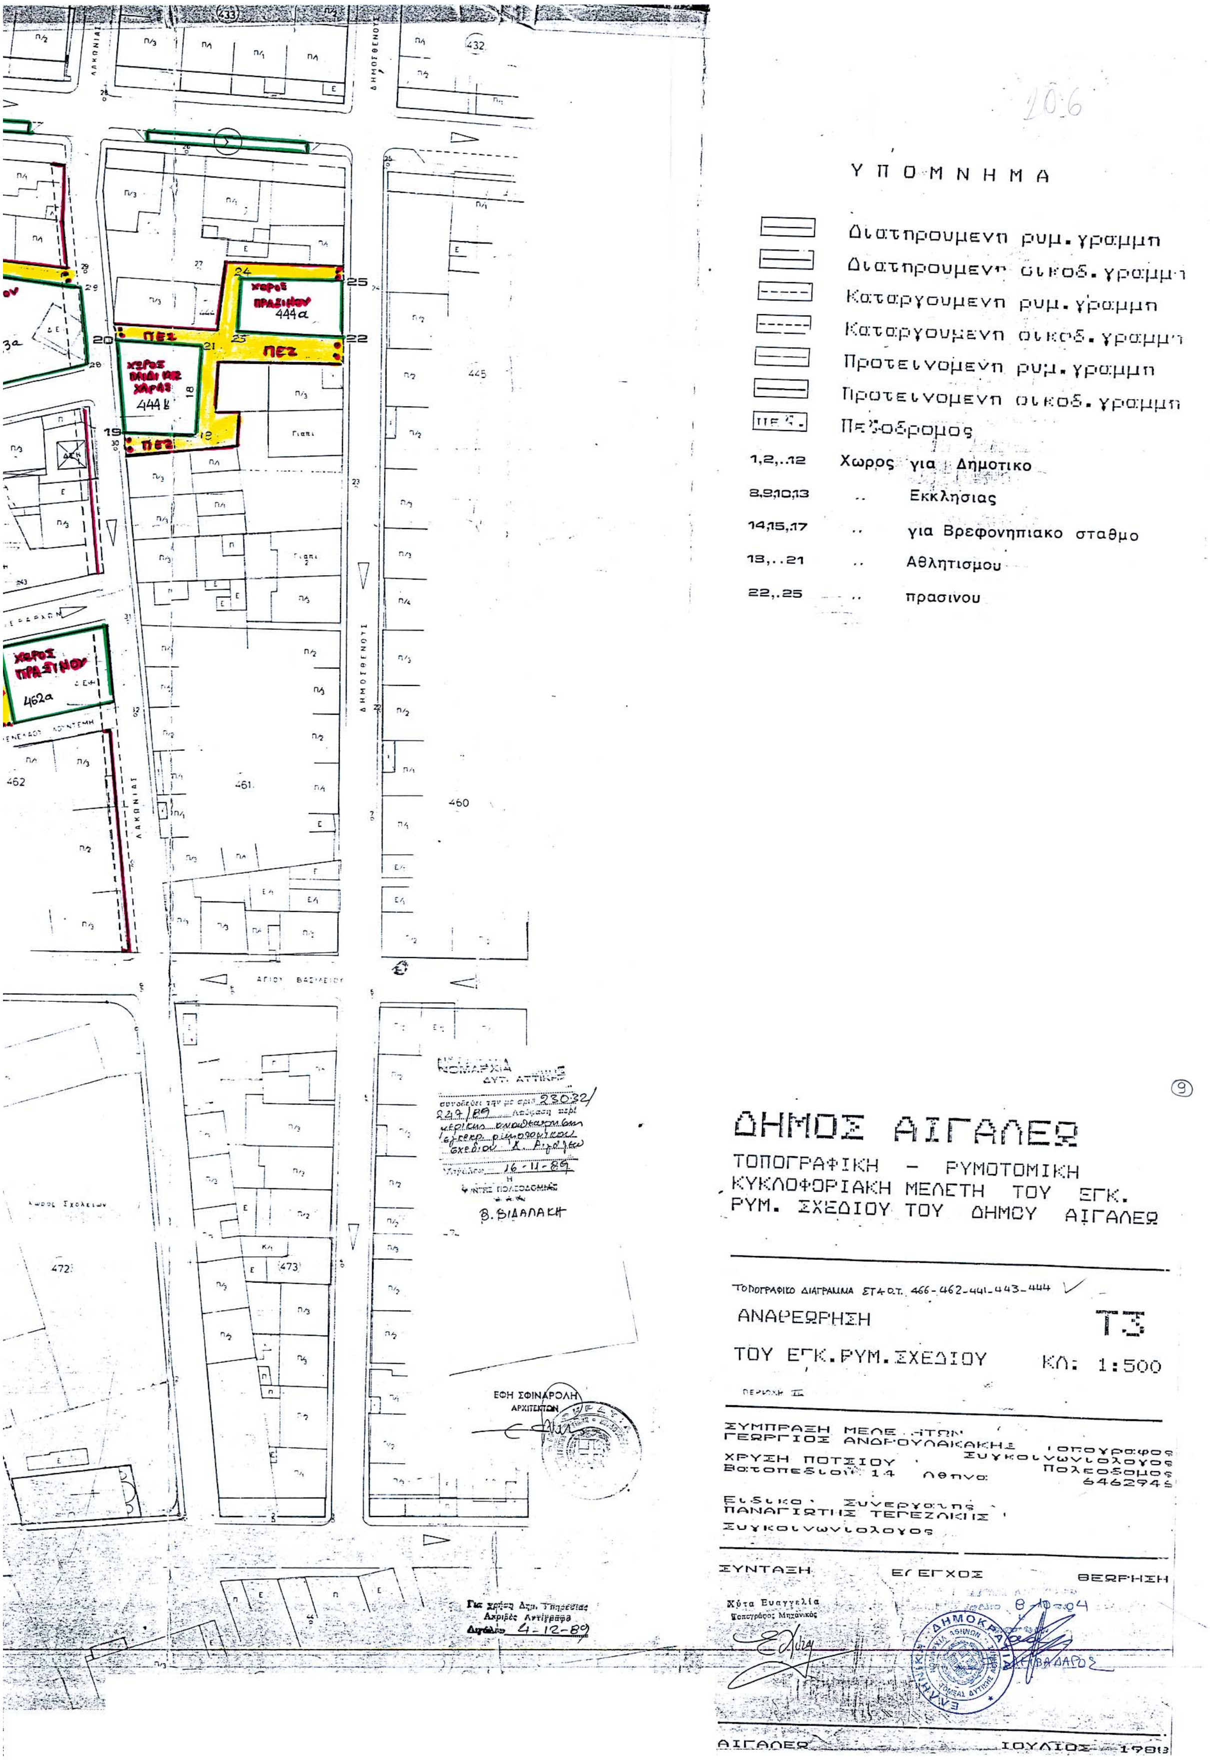


ΠΙΝΑΚΑΣ ΙΔΙΟΚΤΗΣΙΩΝ

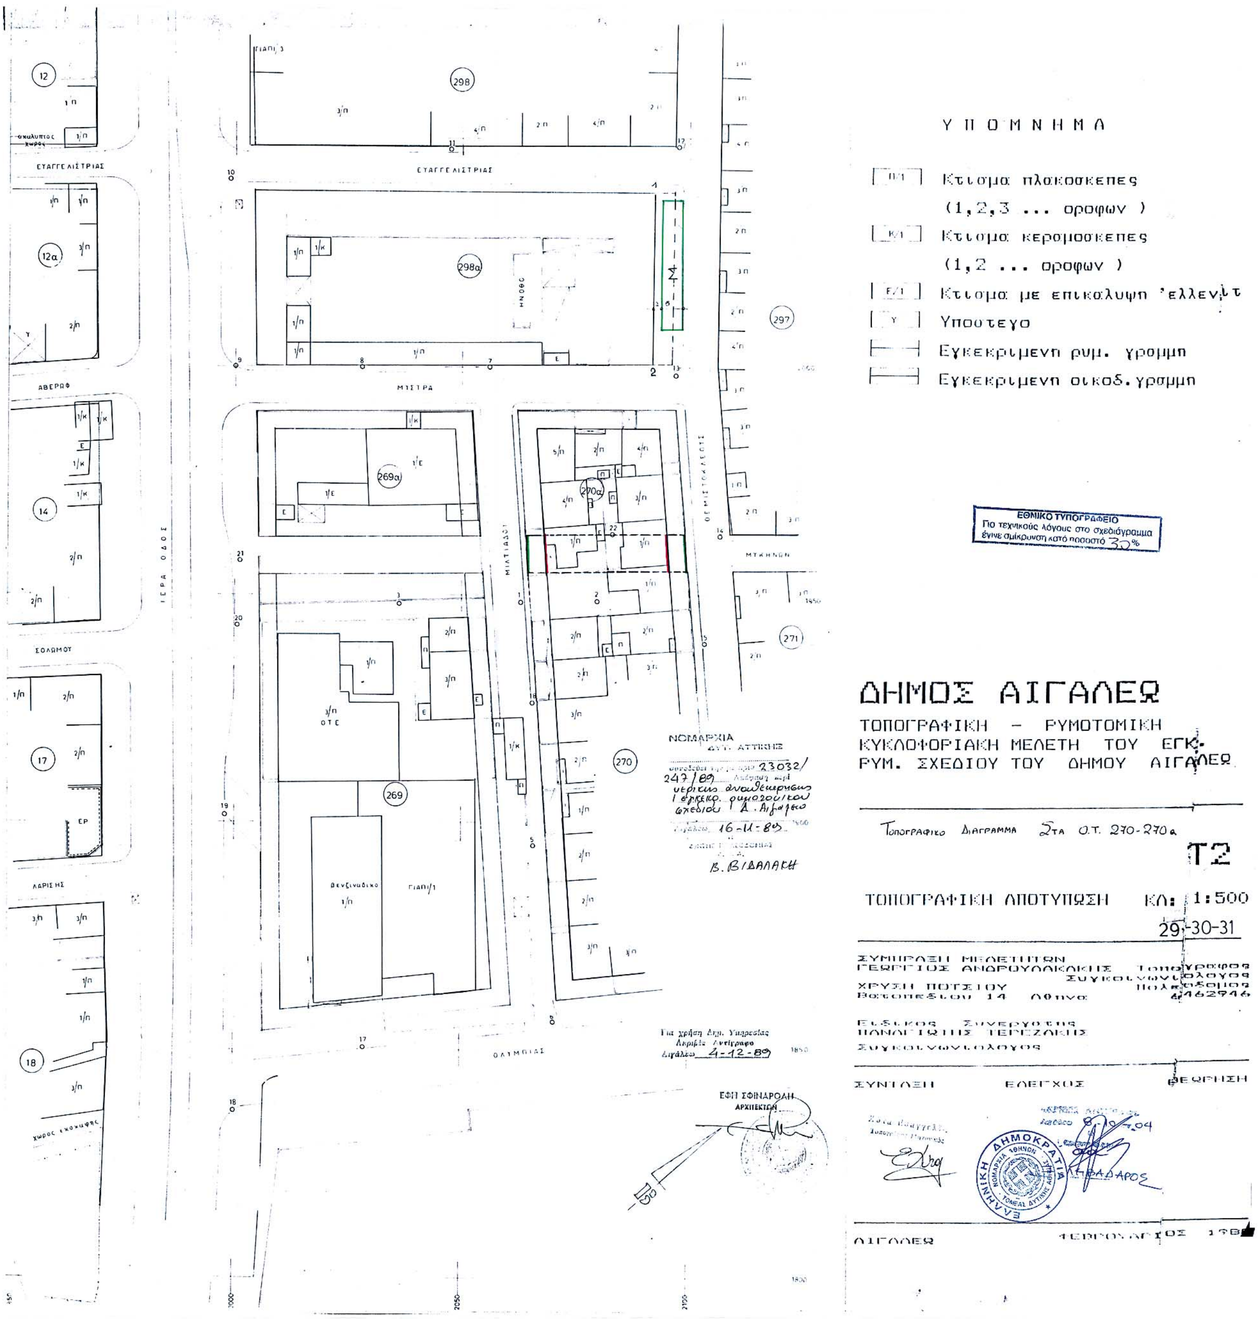
α/α	ΟΝΟΜΑΤΕΠΩΝΥΜΟ	ΔΙΕΥΘΥΝΣΗ	ΠΕΡΙΟΧΗ
1	ΞΥΝΟΣ ΚΩΝ ΝΟΣ	ΜΕΣΗΝΗ	ΜΕΣΗΝΙΑΣ
2	ΤΑΜΠΑΚΗ ΜΙΧΑΗΛ	ΣΟΥΛΙΟΥ 48	ΑΙΓΑΛΕΩ
3	ΑΝΑΣΤΑΣΟΠΟΥΣ ΔΗΜ.	-"- ΣΠΕΡΧΕΙΟΥ	-"-
4	ΠΡΟΔΡΟΜΙΔΟΥ ΚΑΛΛΙΟΠΗ	-"- -"-	-"-
5	ΝΙΚΟΛΟΠΟΥΛΟΥ ΓΕΩΓΡ.	ΓΟΡΓΟΠΟΤΑΜΟΥ	-"-

ΕΘΝΙΚΟ ΤΥΠΟΓΡΑΦΕΙΟ
Για τεχνικούς λόγους στο σχεδιάγραμμα έγινε σμίκρυνση κατά ποσοστό 35 %

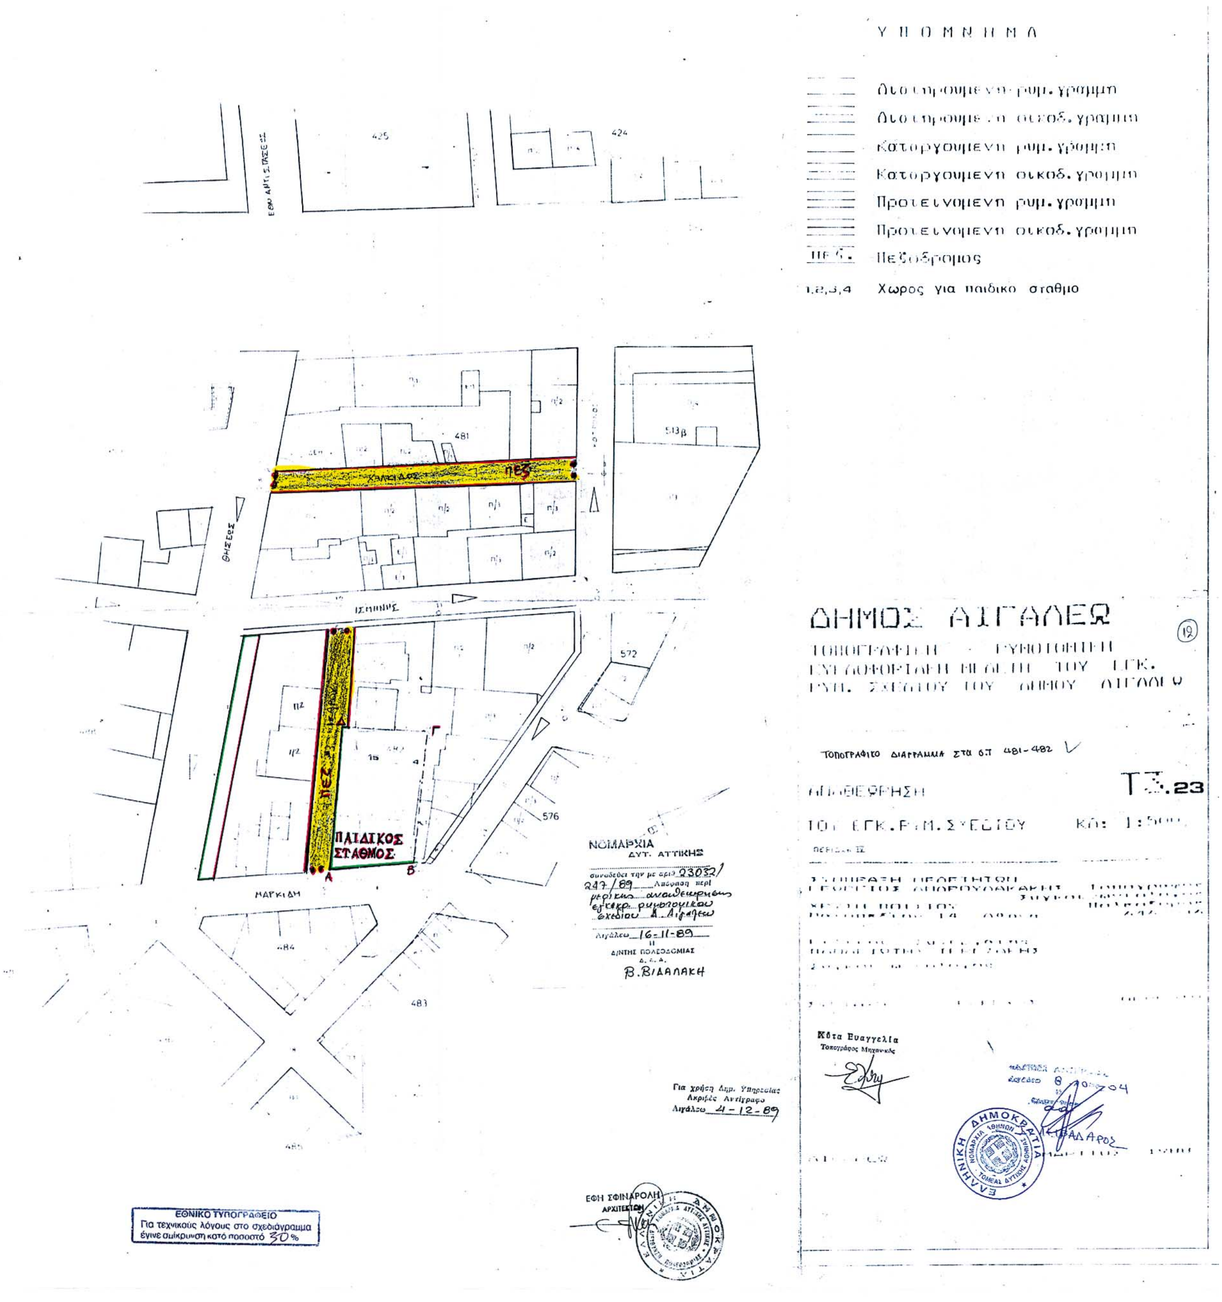

ΠΕΖΟΔΡΟΜΟΣ
ΧΩΡΟΣ ΣΤΑΘΜΟΥ
ΠΕΖ
ΧΩΡΟΣ ΠΡΑΣΙΝΟΥ
443α
462α
463
462
ΕΘΝΙΚΟ ΤΥΠΟΓΡΑΦΕΙΟ
Για τεχνικούς λόγους στο σχεδιάγραμμα
έγινε σμίκρυνση κατά ποσοστό %

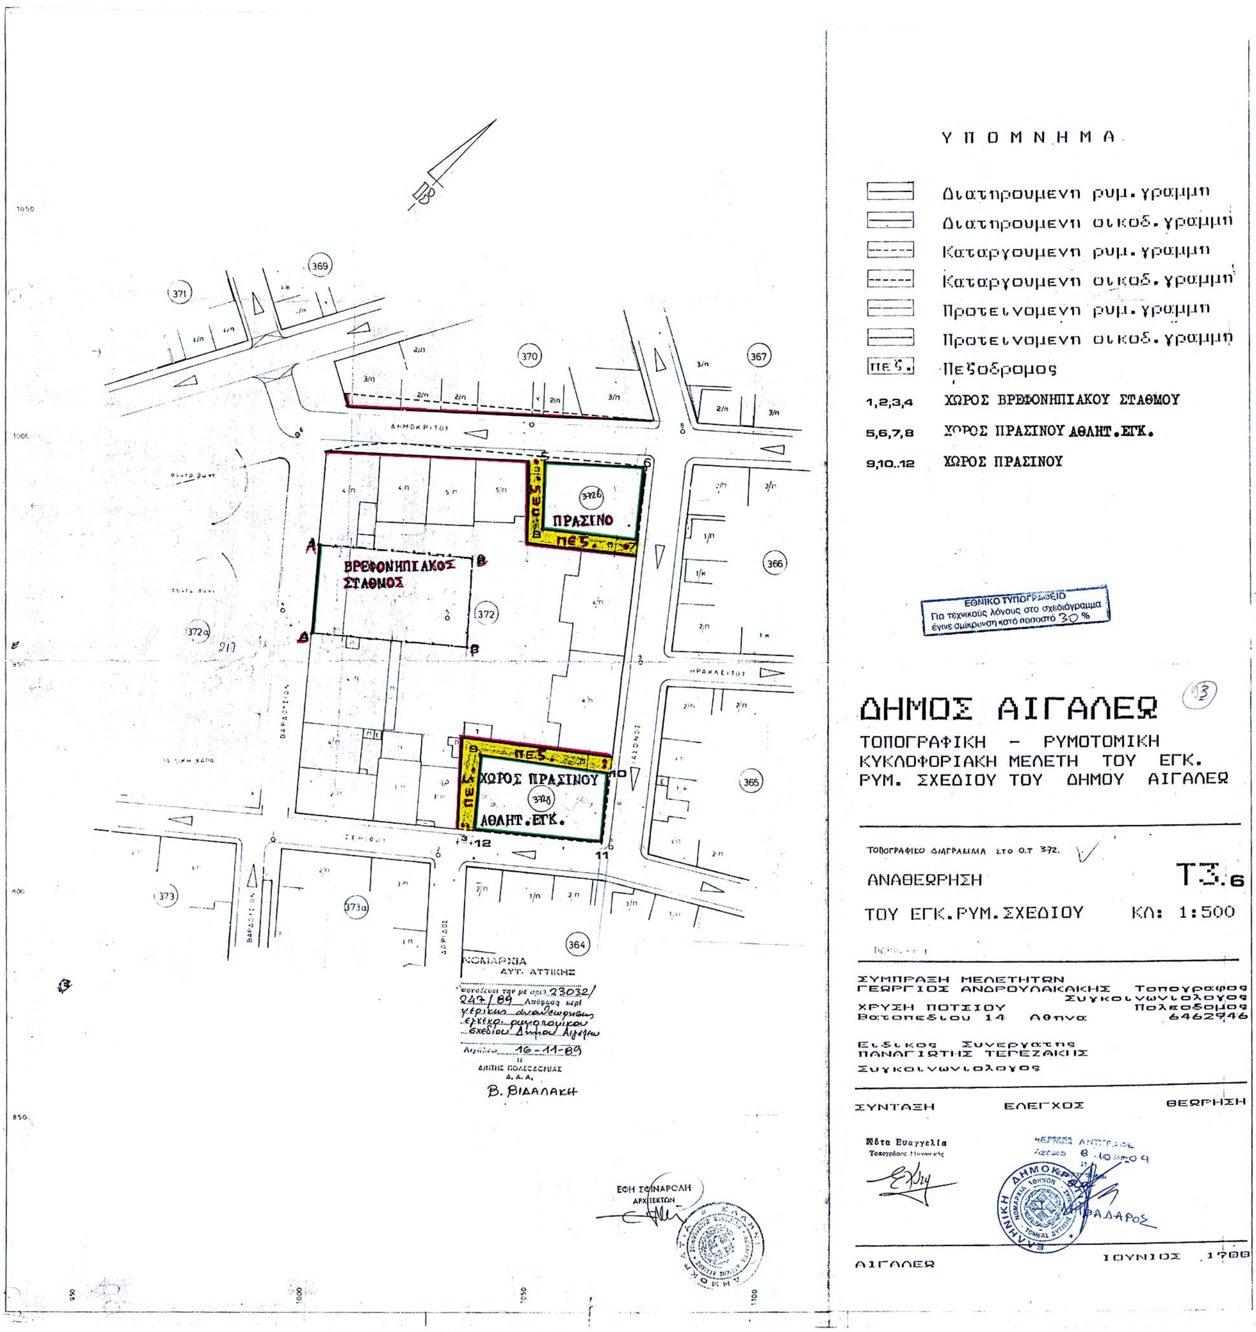

ΥΠΟΜΝΗΜΑ
Διατηρουμενη ρυμ. γραμμη
Διατηρουμενη οικοδ. γραμμη
Καταργουμενη ρυμ. γραμμη
Καταργουμενη οικοδ. γραμμη
Προτεινομενη ρυμ. γραμμη
Προτεινομενη οικοδ. γραμμη
ΠΕΖ. Πεζοδρομος
1,2,..12 Χωρος για Δημοτικο
8,9,10,13 .. Εκκλησιας
14,15,17 .. για Βρεφονηπιακο σταθμο
18,..21 .. Αθλητισμου
22,..25 .. πρασινου
ΛΑΚΩΝΙΑΣ
ΔΗΜΟΣΘΕΝΟΥΣ
ΑΓΙΟΥ ΒΑΣΙΛΕΙΟΥ
ΧΩΡΟΣ ΠΡΑΣΙΝΟΥ
444α
444β
462α
ΠΕΖ
461
460
445
462
472
473
ΔΗΜΟΣ ΑΙΓΑΛΕΩ
ΤΟΠΟΓΡΑΦΙΚΗ - ΡΥΜΟΤΟΜΙΚΗ
ΚΥΚΛΟΦΟΡΙΑΚΗ ΜΕΛΕΤΗ ΤΟΥ ΕΓΚ.
ΡΥΜ. ΣΧΕΔΙΟΥ ΤΟΥ ΔΗΜΟΥ ΑΙΓΑΛΕΩ
ΑΝΑΘΕΩΡΗΣΗ
ΤΟΥ ΕΓΚ. ΡΥΜ. ΣΧΕΔΙΟΥ
Τ3
ΚΛ: 1:500
ΣΥΝΤΑΞΗ
ΕΛΕΓΧΟΣ
ΘΕΩΡΗΣΗ
ΑΙΓΑΛΕΩ
ΙΟΥΛΙΟΣ 1981
ΕΦΗ ΣΦΙΝΑΡΟΛΗ
ΑΡΧΙΤΕΚΤΩΝ
Β. ΒΙΔΑΛΑΚΗ
16-11-89
4-12-89

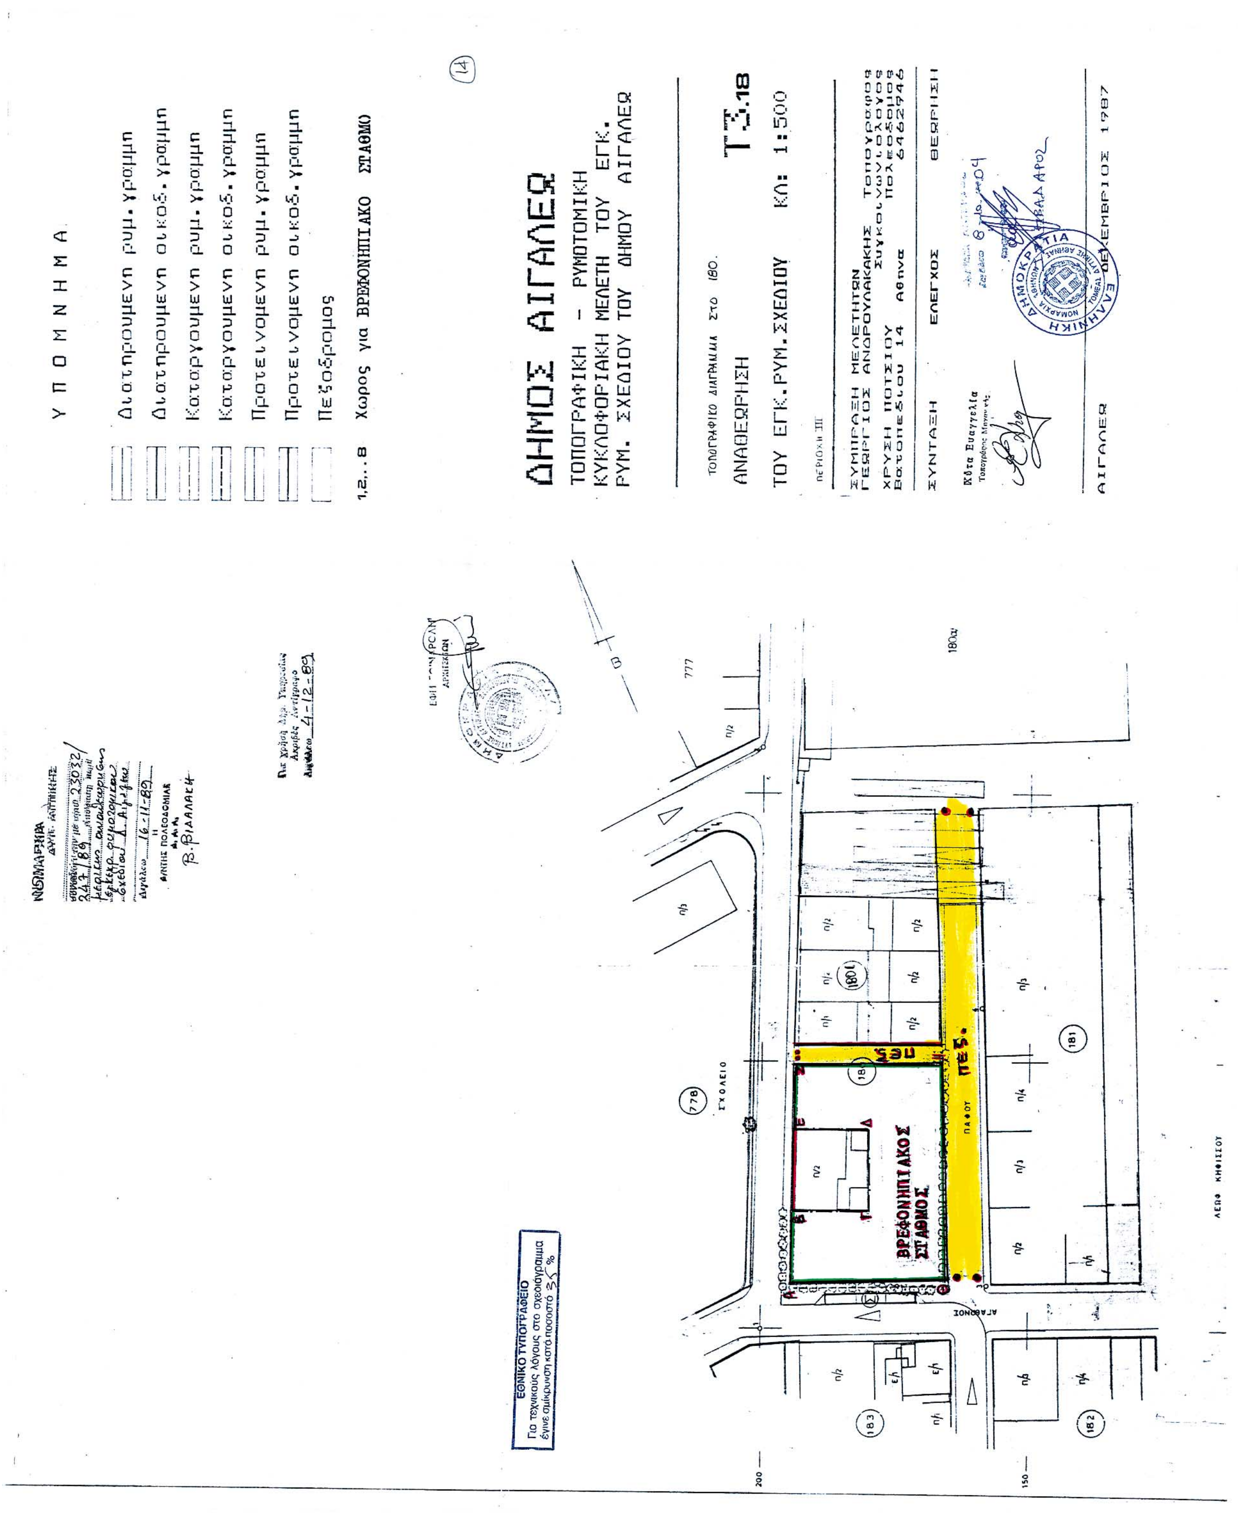

Υ Π Ο Μ Ν Η Μ Α
Διατηρουμενη ρυμ. γραμμη
Διατηρουμενη οικοδ. γραμμη
Καταργουμενη ρυμ. γραμμη
Καταργουμενη οικοδ. γραμμη
Προτεινομενη ρυμ. γραμμη
Προτεινομενη οικοδ. γραμμη
Πεζοδρομος
Χωρος για Βρεφονηπιακο σταθμο
ΔΗΜΟΣ ΑΙΓΑΛΕΩ
ΤΟΠΟΓΡΑΦΙΚΗ - ΡΥΜΟΤΟΜΙΚΗ
ΚΥΚΛΟΦΟΡΙΑΚΗ ΜΕΛΕΤΗ ΤΟΥ ΕΓΚ.
ΡΥΜ. ΣΧΕΔΙΟΥ ΤΟΥ ΔΗΜΟΥ ΑΙΓΑΛΕΩ
ΑΝΑΘΕΩΡΗΣΗ
ΤΟΥ ΕΓΚ.ΡΥΜ.ΣΧΕΔΙΟΥ
Τ3.10
ΚΛ: 1:500
ΣΥΝΤΑΞΗ
ΕΛΕΓΧΟΣ
ΘΕΩΡΗΣΗ
ΒΡΕΦΟΝΗΠΙΑΚΟΣ ΣΤΑΘΜΟΣ
Πεζόδρομος
ΝΟΜΑΡΧΙΑ ΔΥΤ. ΑΤΤΙΚΗΣ
ΕΘΝΙΚΟ ΤΥΠΟΓΡΑΦΕΙΟ

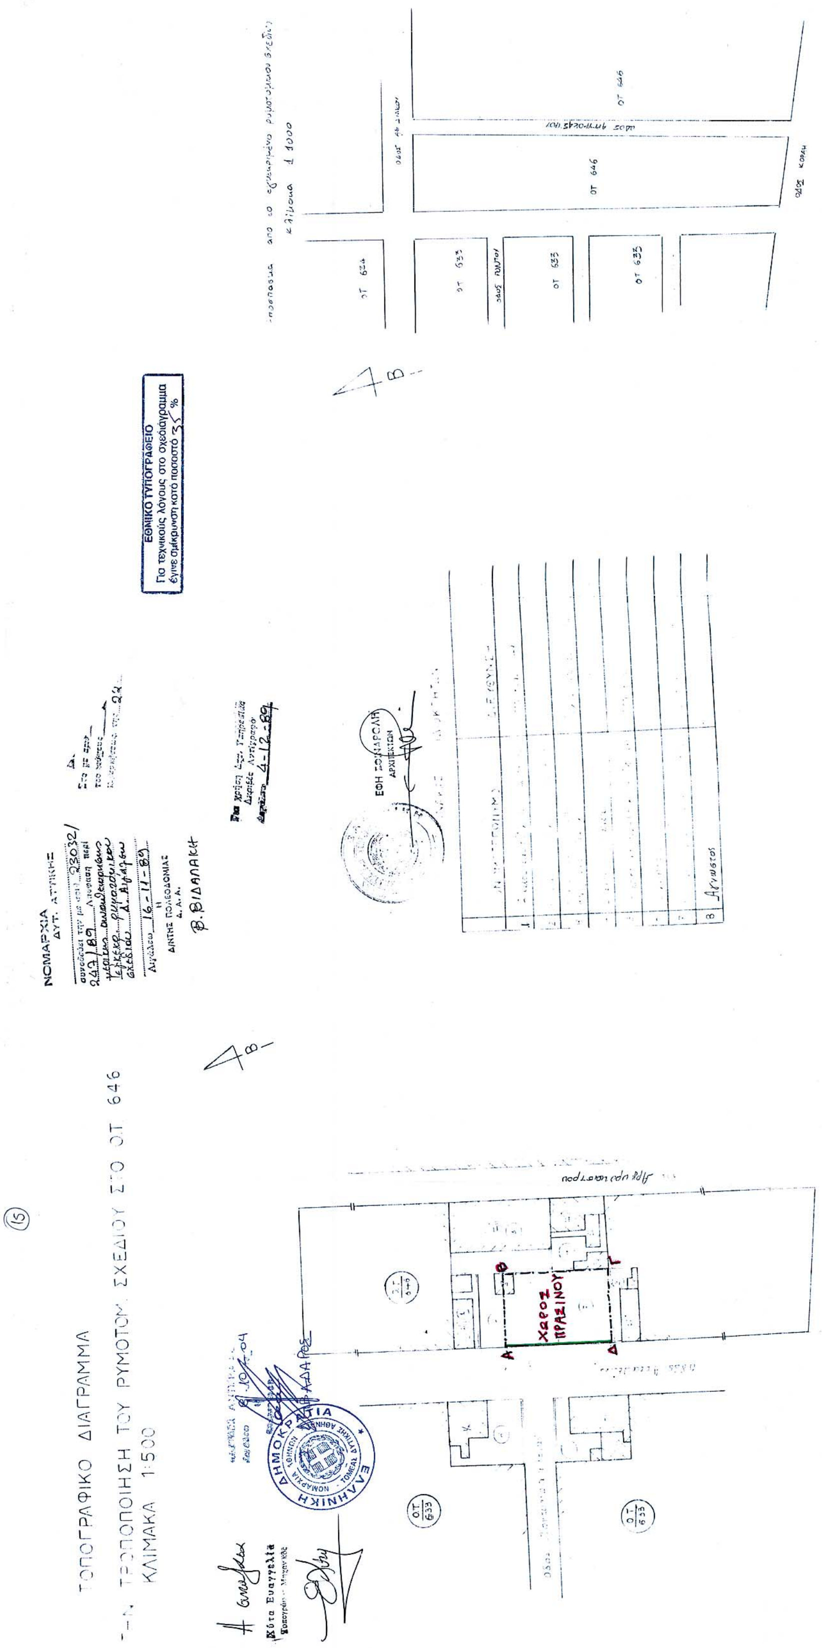


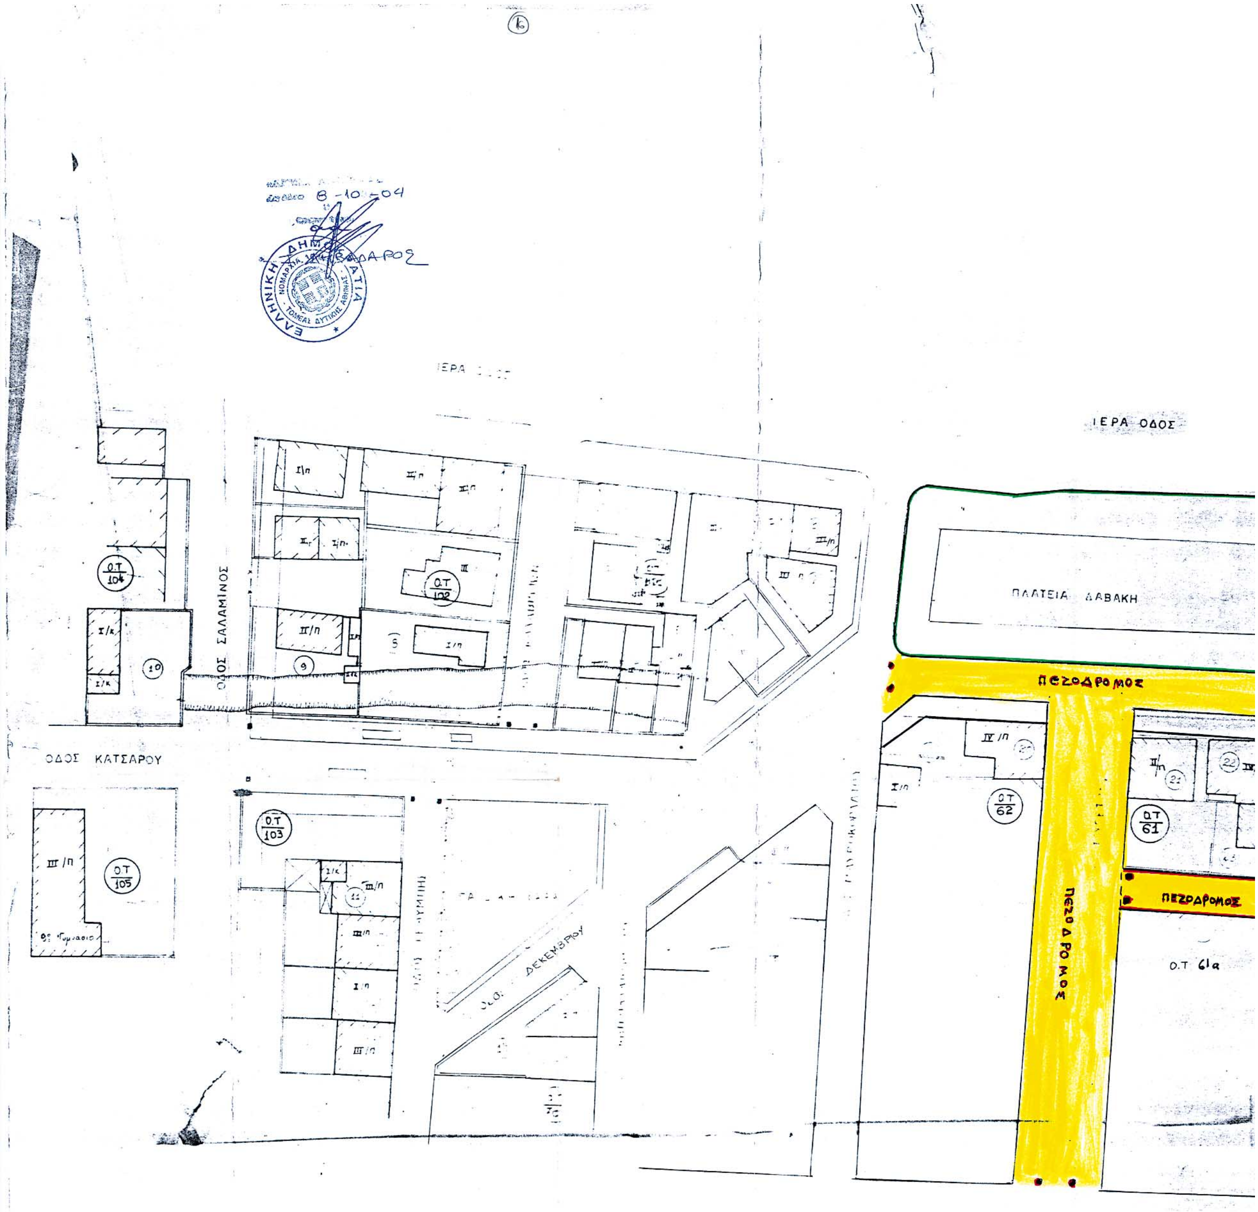
ΥΠΟΜΝΗΜΑ
Κτισμα πλακοσκεπες (1,2,3 ... οροφων)
Κτισμα κεραμοσκεπες (1,2 ... οροφων)
Κτισμα με επικαλυψη 'ελλενιτ
Υποστεγο
Εγκεκριμενη ρυμ. γραμμη
Εγκεκριμενη οικοδ. γραμμη
ΕΘΝΙΚΟ ΤΥΠΟΓΡΑΦΕΙΟ
Πο τεχνικούς λόγους στο σχεδιάγραμμα έγινε σμίκρυνση κατά ποσοστό 30%
ΔΗΜΟΣ ΑΙΓΑΛΕΩ
ΤΟΠΟΓΡΑΦΙΚΗ – ΡΥΜΟΤΟΜΙΚΗ
ΚΥΚΛΟΦΟΡΙΑΚΗ ΜΕΛΕΤΗ ΤΟΥ ΕΓΚ.
ΡΥΜ. ΣΧΕΔΙΟΥ ΤΟΥ ΔΗΜΟΥ ΑΙΓΑΛΕΩ
Τοπογραφικο Διαγραμμα Στα Ο.Τ. 270-270α
Τ2
ΤΟΠΟΓΡΑΦΙΚΗ ΑΠΟΤΥΠΩΣΗ
ΚΛ: 1:500
29-30-31
ΣΥΝΤΑΞΗ
ΕΛΕΓΧΟΣ
ΘΕΩΡΗΣΗ
ΝΟΜΑΡΧΙΑ
Β. ΒΙΔΑΛΑΚΗ
ΕΦΗ ΣΦΙΝΑΡΟΛΗ
ΑΡΧΙΤΕΚΤΩΝ
ΕΤΑΓΓΕΛΙΣΤΡΙΑΣ
ΜΙΣΤΡΑ
ΑΒΕΡΩΦ
ΣΟΛΩΜΟΥ
ΛΑΡΙΣΗΣ
ΙΕΡΑ ΟΔΟΣ
ΜΙΛΤΙΑΔΟΥ
ΘΕΜΙΣΤΟΚΛΕΟΥΣ
ΜΥΚΗΝΩΝ
ΘΑΣΜΙΔΑΣ
298
298α
297
269
269α
270
270α
271
12
12α
14
17
18

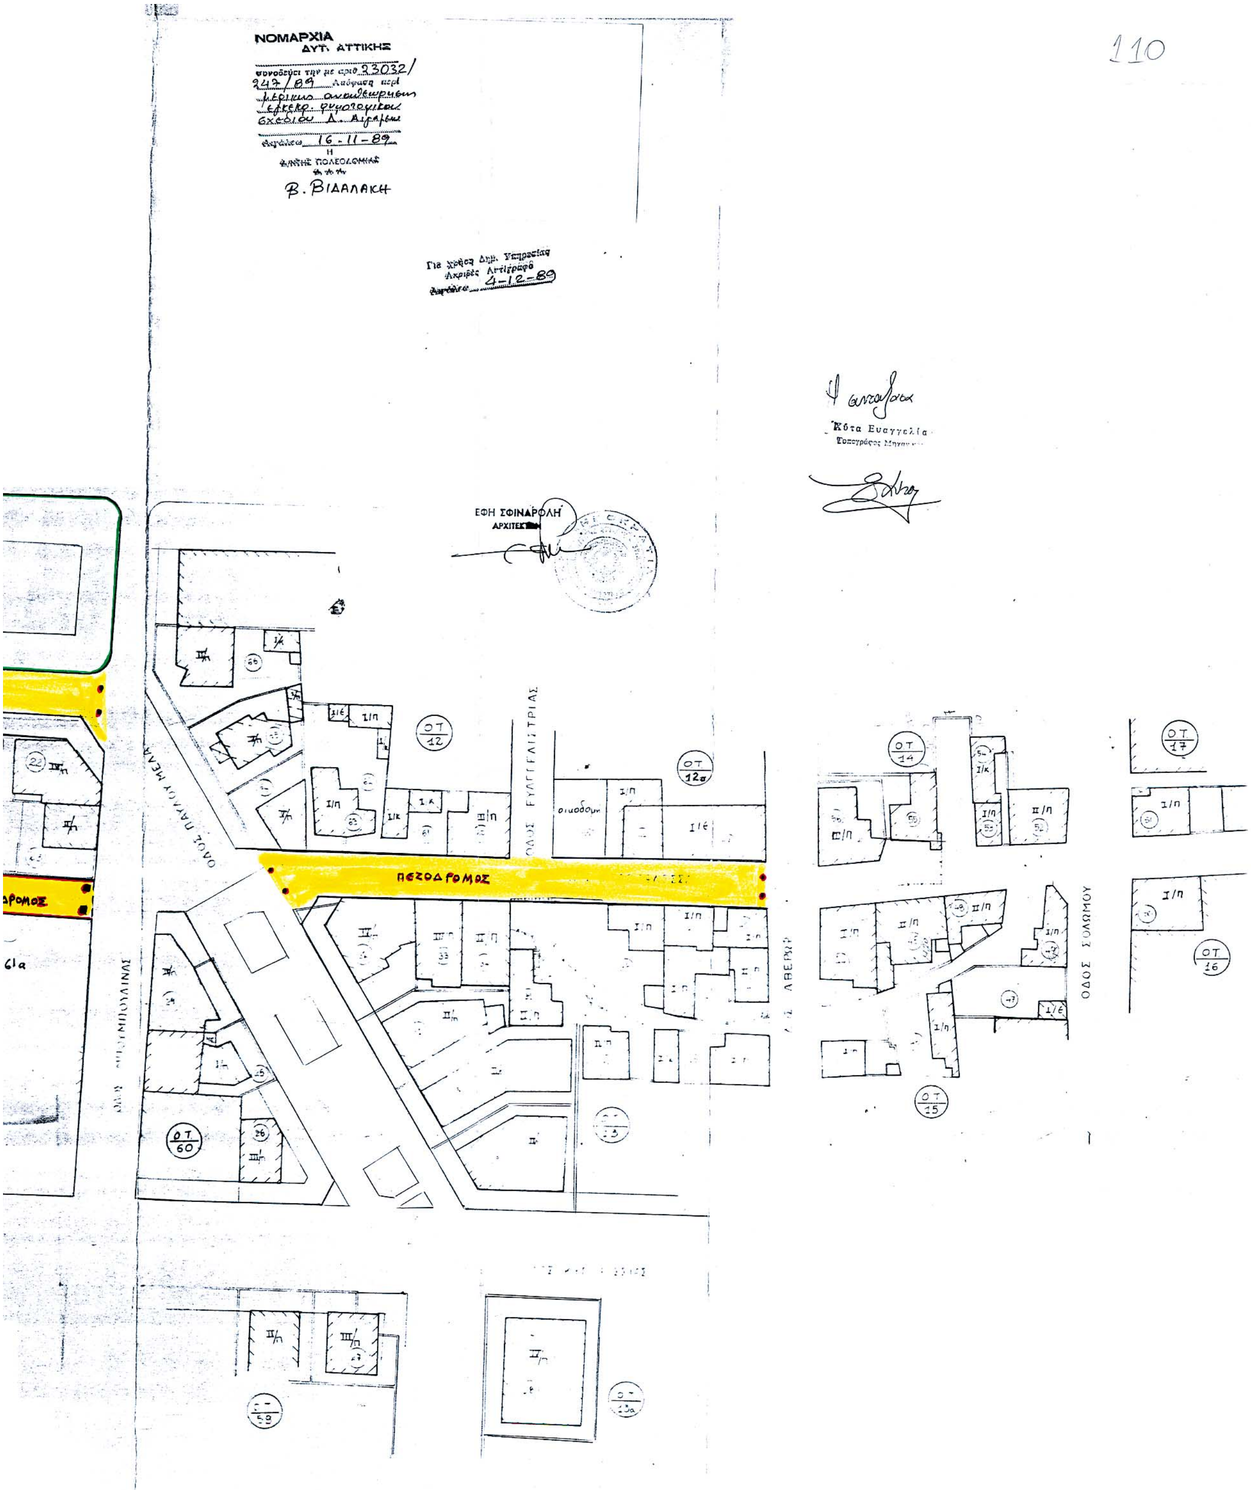

ΥΠΟΜΝΗΜΑ
Διατηρουμενη ρυμ. γραμμη
Διατηρουμενη οικοδ. γραμμη
Καταργουμενη ρυμ. γραμμη
Καταργουμενη οικοδ. γραμμη
Προτεινομενη ρυμ. γραμμη
Προτεινομενη οικοδ. γραμμη
ΠΕΖ. Πεζοδρομος
1,2,3,4 Χωρος για παιδικο σταθμο
ΠΕΖ
ΠΑΙΔΙΚΟΣ ΣΤΑΘΜΟΣ
ΜΑΓΚΙΔΗ
ΔΗΜΟΣ ΑΙΓΑΛΕΩ
ΤΟΠΟΓΡΑΦΙΚΟ ΔΙΑΓΡΑΜΜΑ ΣΤΑ Ο.Τ. 481-482
Τ3.23
ΚΛ: 1:500
ΝΟΜΑΡΧΙΑ ΔΥΤ. ΑΤΤΙΚΗΣ
Β. ΒΙΔΑΛΑΚΗ
Κότα Ευαγγελία
Τοπογράφος Μηχανικός
ΕΦΗ ΣΦΙΝΑΡΟΛΗ
ΑΡΧΙΤΕΚΤΩΝ
ΕΘΝΙΚΟ ΤΥΠΟΓΡΑΦΕΙΟ
Για τεχνικούς λόγους στο σχεδιάγραμμα έγινε σμίκρυνση κατά ποσοστό 30%


ΥΠΟΜΝΗΜΑ
Διατηρουμενη ρυμ. γραμμη
Διατηρουμενη οικοδ. γραμμη
Καταργουμενη ρυμ. γραμμη
Καταργουμενη οικοδ. γραμμη
Προτεινομενη ρυμ. γραμμη
Προτεινομενη οικοδ. γραμμη
ΠΕΖ. Πεζοδρομος
1,2,3,4 ΧΩΡΟΣ ΒΡΕΦΟΝΗΠΙΑΚΟΥ ΣΤΑΘΜΟΥ
5,6,7,8 ΧΩΡΟΣ ΠΡΑΣΙΝΟΥ ΑΘΛΗΤ. ΕΓΚ.
9,10..12 ΧΩΡΟΣ ΠΡΑΣΙΝΟΥ
ΕΘΝΙΚΟ ΤΥΠΟΓΡΑΦΕΙΟ
Για τεχνικούς λόγους στο σχεδιάγραμμα έγινε σμίκρυνση κατά ποσοστό 30 %
ΔΗΜΟΣ ΑΙΓΑΛΕΩ
ΤΟΠΟΓΡΑΦΙΚΗ - ΡΥΜΟΤΟΜΙΚΗ
ΚΥΚΛΟΦΟΡΙΑΚΗ ΜΕΛΕΤΗ ΤΟΥ ΕΓΚ.
ΡΥΜ. ΣΧΕΔΙΟΥ ΤΟΥ ΔΗΜΟΥ ΑΙΓΑΛΕΩ
ΤΟΠΟΓΡΑΦΙΚΟ ΔΙΑΓΡΑΜΜΑ ΣΤΟ Ο.Τ 372.
ΑΝΑΘΕΩΡΗΣΗ
ΤΟΥ ΕΓΚ. ΡΥΜ. ΣΧΕΔΙΟΥ
Τ3.6
ΚΛ: 1:500
ΣΥΜΠΡΑΞΗ ΜΕΛΕΤΗΤΩΝ
ΓΕΩΡΓΙΟΣ ΑΝΔΡΟΥΛΑΚΑΚΗΣ Τοπογραφος
ΧΡΥΣΗ ΠΟΤΣΙΟΥ Συγκοινωνιολογος
Πολεοδομος
Βατοπεδιου 14 Αθηνα 6462946
Ειδικος Συνεργατης
ΠΑΝΑΓΙΩΤΗΣ ΤΕΡΕΖΑΚΗΣ
Συγκοινωνιολογος
ΣΥΝΤΑΞΗ
ΕΛΕΓΧΟΣ
ΘΕΩΡΗΣΗ
ΑΙΓΑΛΕΩ
ΙΟΥΝΙΟΣ 1988
ΒΡΕΦΟΝΗΠΙΑΚΟΣ ΣΤΑΘΜΟΣ
ΠΡΑΣΙΝΟ
ΧΩΡΟΣ ΠΡΑΣΙΝΟΥ ΑΘΛΗΤ. ΕΓΚ.
ΠΕΖ.
ΝΟΜΑΡΧΙΑ ΑΝ. ΑΤΤΙΚΗΣ
Β. ΒΙΔΑΛΑΚΗ
ΕΦΗ ΣΦΙΝΑΡΟΛΗ
ΑΡΧΙΤΕΚΤΩΝ

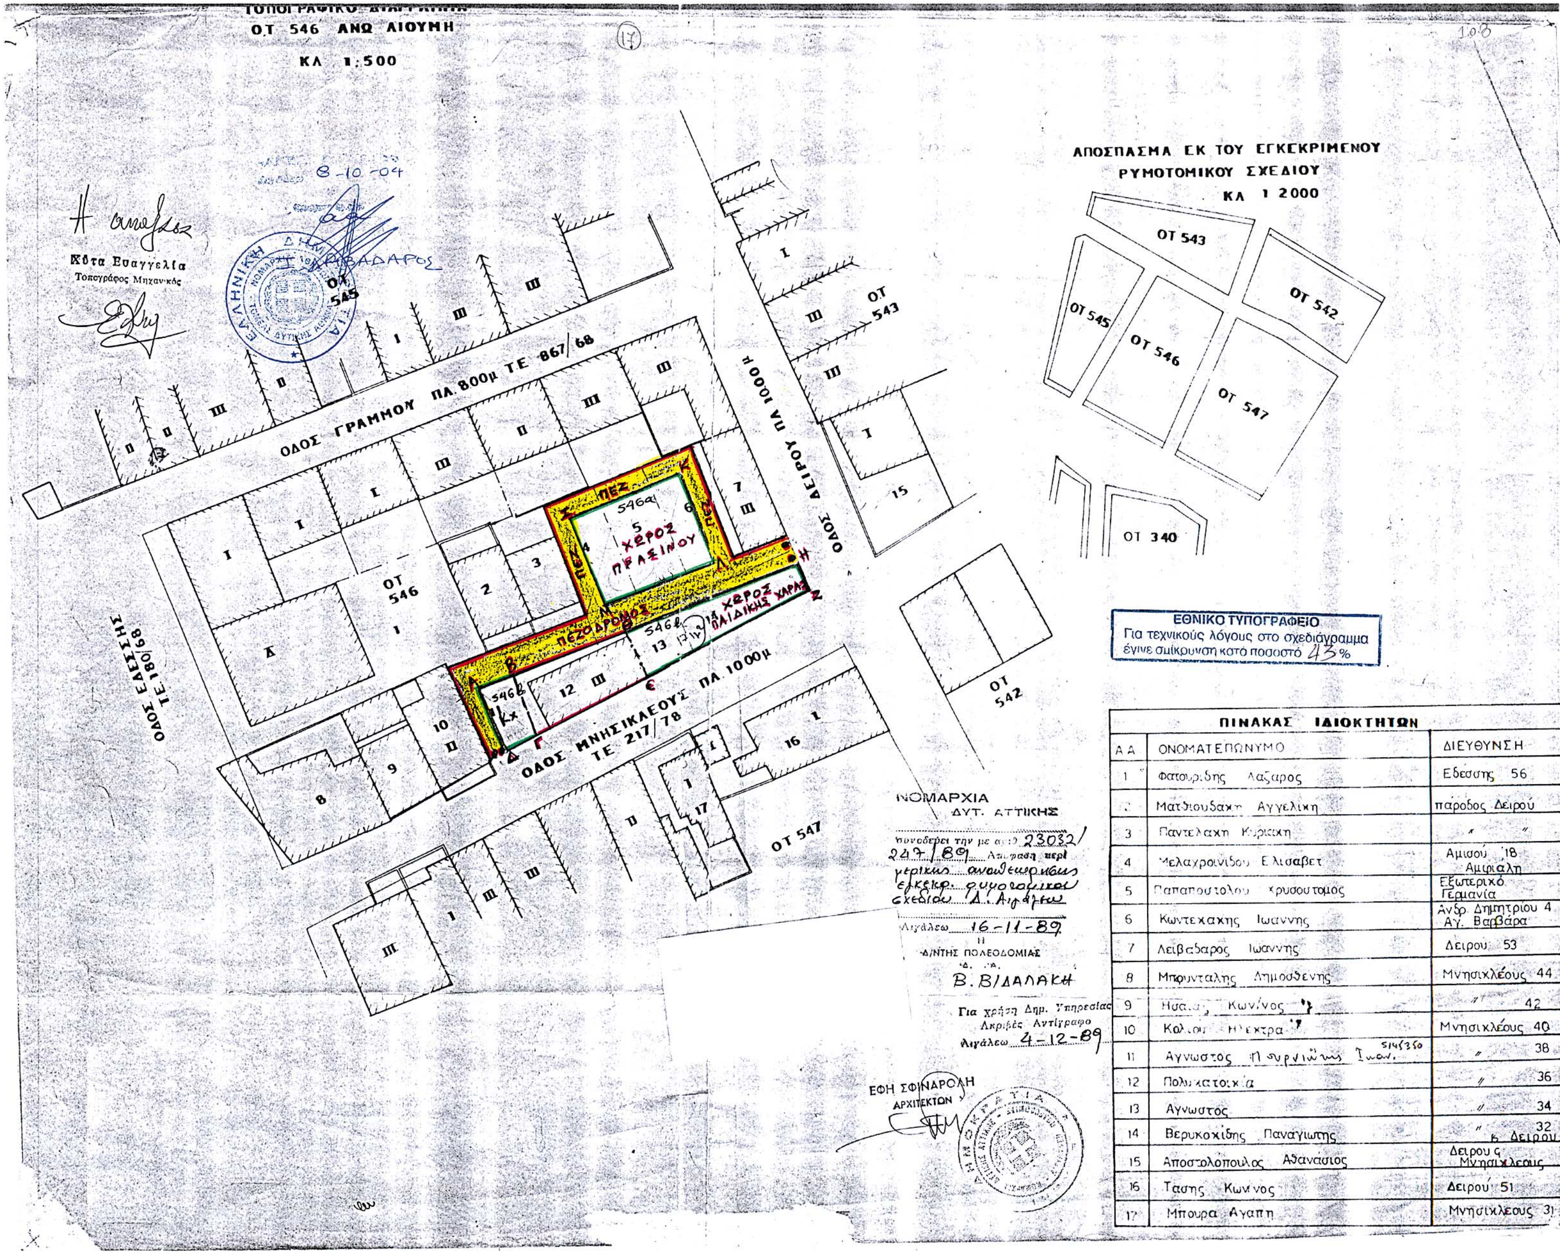

ΥΠΟΜΝΗΜΑ
Διατηρουμενη ρυμ. γραμμη
Διατηρουμενη οικοδ. γραμμη
Καταργουμενη ρυμ. γραμμη
Καταργουμενη οικοδ. γραμμη
Προτεινομενη ρυμ. γραμμη
Προτεινομενη οικοδ. γραμμη
Πεζοδρομος
1,2...8 Χωρος για ΒΡΕΦΟΝΗΠΙΑΚΟ ΣΤΑΘΜΟ
ΔΗΜΟΣ ΑΙΓΑΛΕΩ
ΤΟΠΟΓΡΑΦΙΚΗ - ΡΥΜΟΤΟΜΙΚΗ
ΚΥΚΛΟΦΟΡΙΑΚΗ ΜΕΛΕΤΗ ΤΟΥ ΕΓΚ.
ΡΥΜ. ΣΧΕΔΙΟΥ ΤΟΥ ΔΗΜΟΥ ΑΙΓΑΛΕΩ
ΑΝΑΘΕΩΡΗΣΗ
Τ3.18
ΤΟΥ ΕΓΚ.ΡΥΜ.ΣΧΕΔΙΟΥ ΚΛ: 1:500
ΣΥΝΤΑΞΗ
ΕΛΕΓΧΟΣ
ΘΕΩΡΗΣΗ
ΑΙΓΑΛΕΩ ΔΕΚΕΜΒΡΙΟΣ 1987
ΒΡΕΦΟΝΗΠΙΑΚΟΣ ΣΤΑΘΜΟΣ
ΣΧΟΛΕΙΟ
ΠΕΖ.
ΛΕΩΦ. ΚΗΦΙΣΣΟΥ
ΕΘΝΙΚΟ ΤΥΠΟΓΡΑΦΕΙΟ
Για τεχνικούς λόγους στο σχεδιόγραμμα έγινε σμίκρυνση κατά ποσοστό 35 %


ΤΟΠΟΓΡΑΦΙΚΟ ΔΙΑΓΡΑΜΜΑ
ΤΡΟΠΟΠΟΙΗΣΗ ΤΟΥ ΡΥΜΟΤΟΜ. ΣΧΕΔΙΟΥ ΣΤΟ ΟΤ 646
ΚΛΙΜΑΚΑ 1:500
ΧΩΡΟΣ ΠΡΑΣΙΝΟΥ
ΕΘΝΙΚΟ ΤΥΠΟΓΡΑΦΕΙΟ
Για τεχνικούς λόγους στο σχεδιάγραμμα έγινε σμίκρυνση κατά ποσοστό 35 %
ΝΟΜΑΡΧΙΑ
ΕΦΗ ΣΟΥΛΑΡΟΛΗ
ΑΡΧΙΤΕΚΤΩΝ


ΙΕΡΑ ΟΔΟΣ
ΠΛΑΤΕΙΑ ΔΑΒΑΚΗ
ΠΕΖΟΔΡΟΜΟΣ
ΟΔΟΣ ΣΑΛΑΜΙΝΟΣ
ΟΔΟΣ ΚΑΤΣΑΡΟΥ
Ο.Τ 104
Ο.Τ 102
Ο.Τ 103
Ο.Τ 105
Ο.Τ 62
Ο.Τ 61
Ο.Τ 61α



ΝΟΜΑΡΧΙΑ ΔΥΤ. ΑΤΤΙΚΗΣ
ΕΦΗ ΣΦΙΝΑΡΟΛΗ ΑΡΧΙΤΕΚΤΩΝ
ΠΕΖΟΔΡΟΜΟΣ
ΟΔΟΣ ΠΑΥΛΟΥ ΜΕΛΑ
ΟΔΟΣ ΕΥΑΓΓΕΛΙΣΤΡΙΑΣ
ΟΔΟΣ ΣΟΛΩΜΟΥ
ΟΤ 12
ΟΤ 12α
ΟΤ 14
ΟΤ 15
ΟΤ 16
ΟΤ 17
ΟΤ 60

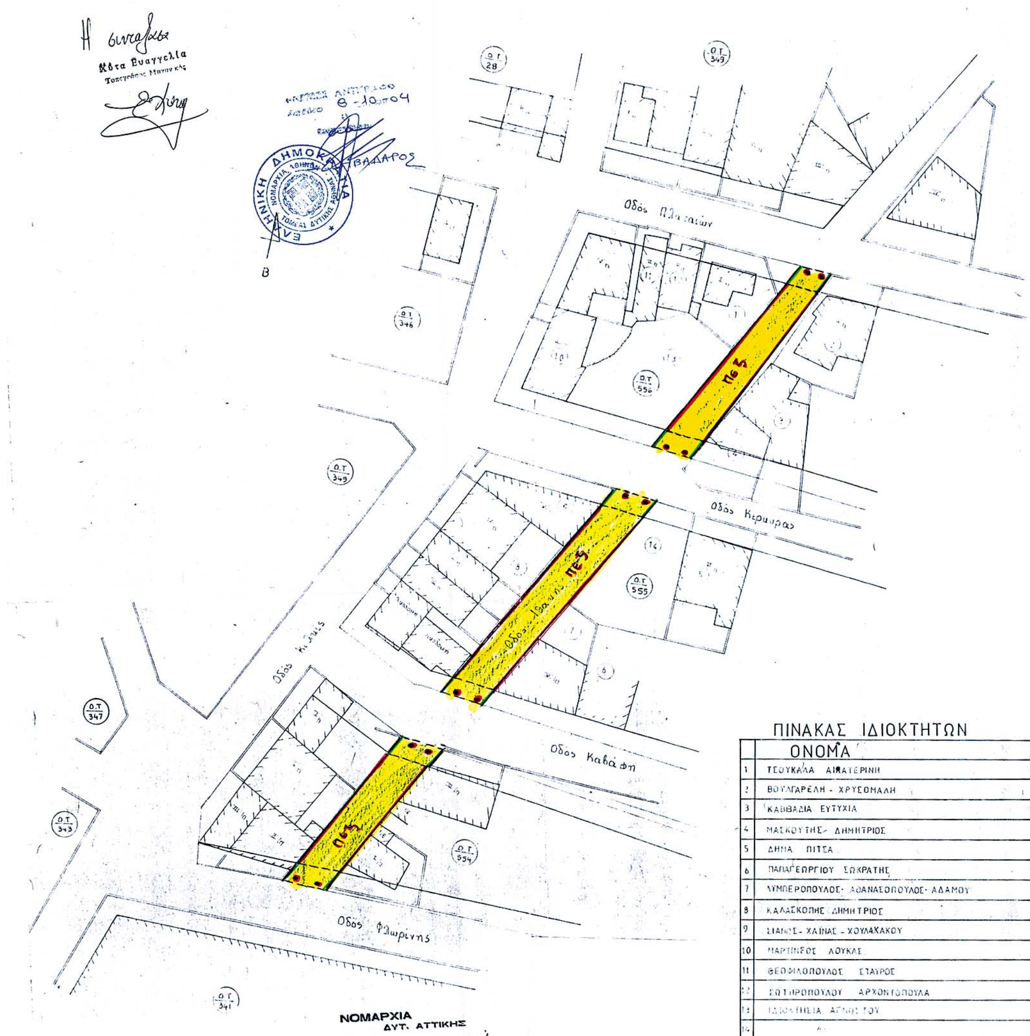


ΕΘΝΙΚΟ ΤΥΠΟΓΡΑΦΕΙΟ
Για τεχνικούς λόγους στο σχεδιάγραμμα έγινε σμίκρυνση κατά ποσοστό 43%

ΠΙΝΑΚΑΣ ΙΔΙΟΚΤΗΤΩΝ

Α.Α	ΟΝΟΜΑΤΕΠΩΝΥΜΟ	ΔΙΕΥΘΥΝΣΗ
1	Φατουρίδης Λάζαρος	Εδέσσης 56
2	Ματθιουδάκη Αγγελική	πάροδος Δειρού
3	Παντελάκη Κυριακή	" "
4	Μελαχρινίδου Ελισάβετ	Αμισού 18 Αμφιάλη
5	Παπαπούτολου Χρυσούτομος	Εξωτερικό Γερμανία
6	Κωντεχάκης Ιωάννης	Ανδρ. Δημητρίου 4 Αγ. Βαρβάρα
7	Λειβαδάρος Ιωάννης	Δειρού 53
8	Μπρουντάλης Δημοσθένης	Μνησικλέους 44
9	Ησαΐας Κων/νος	" 42
10	Καλαΐ Ηλέκτρα	Μνησικλέους 40
11	Αγνωστος Πλυρνιώτης Ιων.	" 38
12	Πολυκατοικία	" 36
13	Αγνωστος	" 34
14	Βερυκοκίδης Παναγιώτης	" 32 & Δειρού
15	Αποστολόπουλος Αθανάσιος	Δειρού & Μνησικλέους
16	Τάσης Κων/νος	Δειρού 51
17	Μπούρα Αγάπη	Μνησικλέους 31

ΤΟΠΟΓΡΑΦΙΚΟ ΔΙΑΓΡΑΜΜΑ
ΓΙΑ ΤΗΝ ΑΝΑΓΝΩΡΙΣΗ ΤΗΣ ΟΔΟΥ ΙΘΑΚΗΣ
ΚΛΙΜΑΚΑ 1:500



ΠΙΝΑΚΑΣ ΙΔΙΟΚΤΗΤΩΝ

	ΟΝΟΜΑ	ΔΙΕΥΘΥΝΣΗ
1	ΤΣΟΥΚΑΛΑ ΑΙΚΑΤΕΡΙΝΗ	ΠΛΑΤΑΙΩΝ 102
2	ΒΟΥΛΓΑΡΕΛΗ - ΧΡΥΣΟΜΑΛΗ	-»- 104
3	ΚΑΒΒΑΔΙΑ ΕΥΤΥΧΙΑ	ΙΘΑΚΗΣ 41
4	ΜΑΣΚΟΥΤΗΣ- ΔΗΜΗΤΡΙΟΣ	ΚΕΡΚΥΡΑΣ 33
5	ΔΗΜΑ ΠΙΤΣΑ	-»- 28
6	ΠΑΠΑΓΕΩΡΓΙΟΥ ΣΩΚΡΑΤΗΣ	ΚΑΒΑΦΗ 7
7	ΛΥΜΠΕΡΟΠΟΥΛΟΣ- ΑΘΑΝΑΣΟΠΟΥΛΟΣ- ΑΔΑΜΟΥ	ΚΑΒΑΦΗ 5
8	ΚΑΛΑΣΚΟΠΗΣ ΔΗΜΗΤΡΙΟΣ	ΚΙΛΚΙΣ 16
9	ΣΙΑΝΟΣ- ΧΑΪΝΑΣ - ΧΟΥΛΑΚΑΚΟΥ	ΚΕΡΚΥΡΑΣ 28
10	ΜΑΡΤΙΝΕΟΣ ΛΟΥΚΑΣ	-»- 18
11	ΘΕΟΦΙΛΟΠΟΥΛΟΣ ΣΤΑΥΡΟΣ	ΠΛΑΤΑΙΩΝ 98
12	ΣΩΤΗΡΟΠΟΥΛΟΥ ΑΡΧΟΝΤΟΠΟΥΛΑ	-»- 100
13	ΙΔΙΟΚΤΗΣΙΑ ΑΓΝΩΣΤΟΥ	
14	-»-	

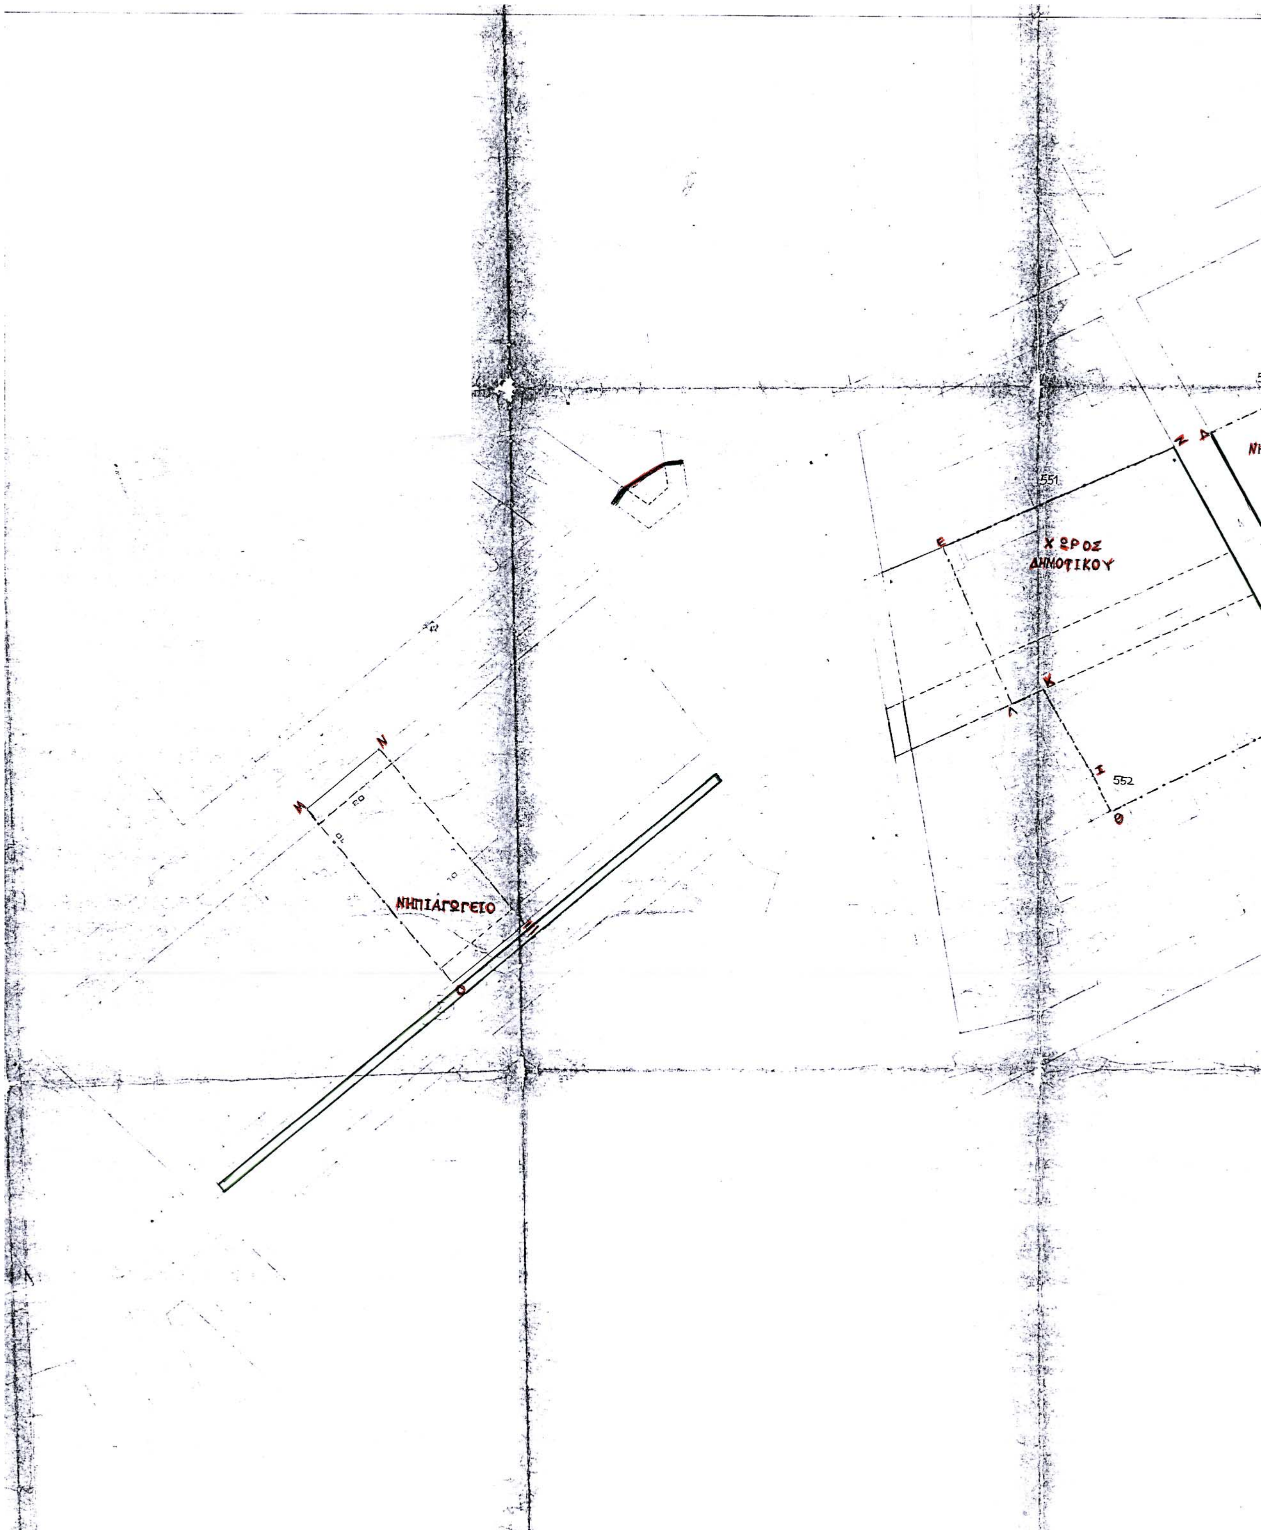
Η συντάξασα
Κότα Ευαγγελία
Τοπογράφος Μηχανικός

ΝΟΜΑΡΧΙΑ
ΔΥΤ. ΑΤΤΙΚΗΣ
συνοδεύει την με αριθ. 93032/247/89 Απόφαση περί μερικής αναθεώρησης εγκεκρ. ρυμοτομικού σχεδίου Δ. Αιγάλεω
Αιγάλεω 16-11-89
Η
ΔΙΝΤΗΣ ΠΟΛΕΟΔΟΜΙΑΣ
Δ. Α. Α.
Β. ΒΙΔΑΛΑΚΗ

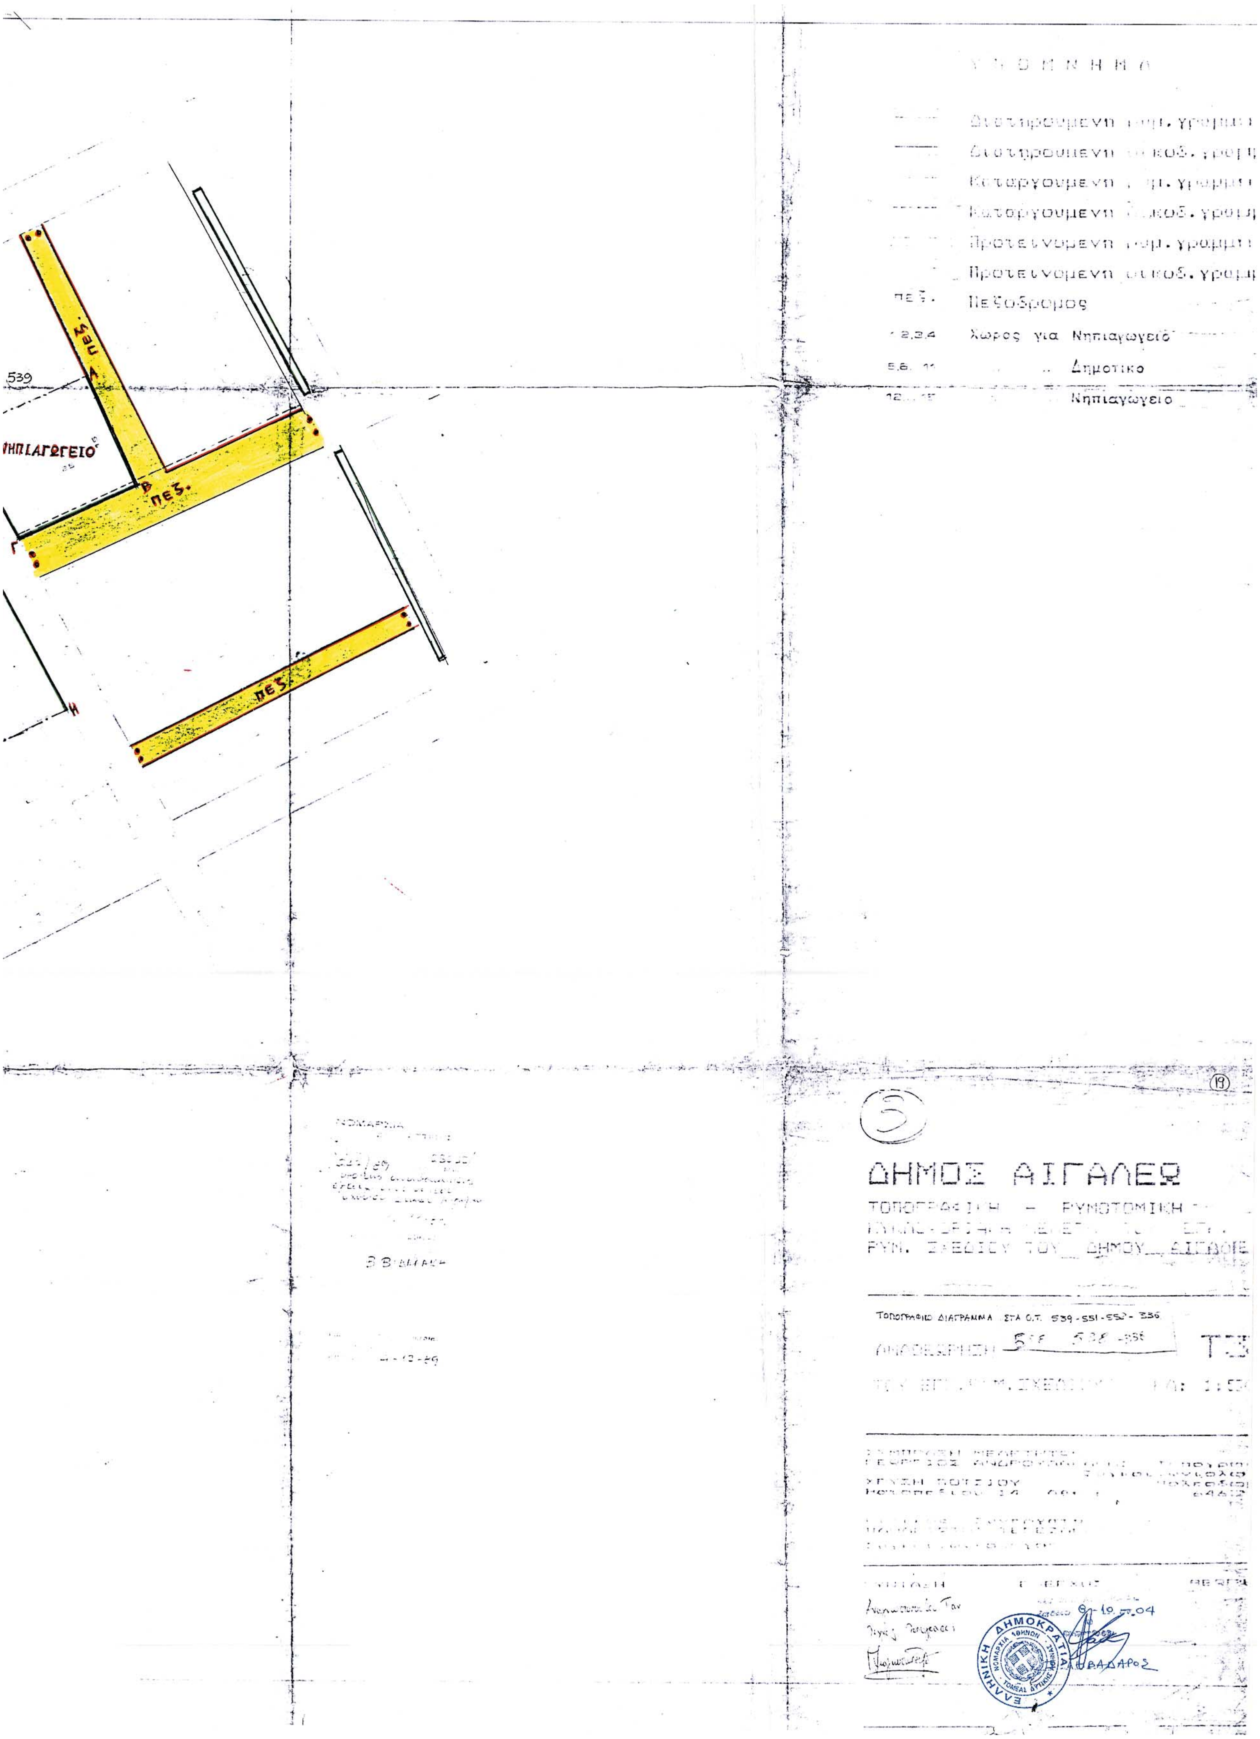
Για χρήση Δημ. Υπηρεσίας
Ακριβές Αντίγραφο
Αιγάλεω 4-12-89

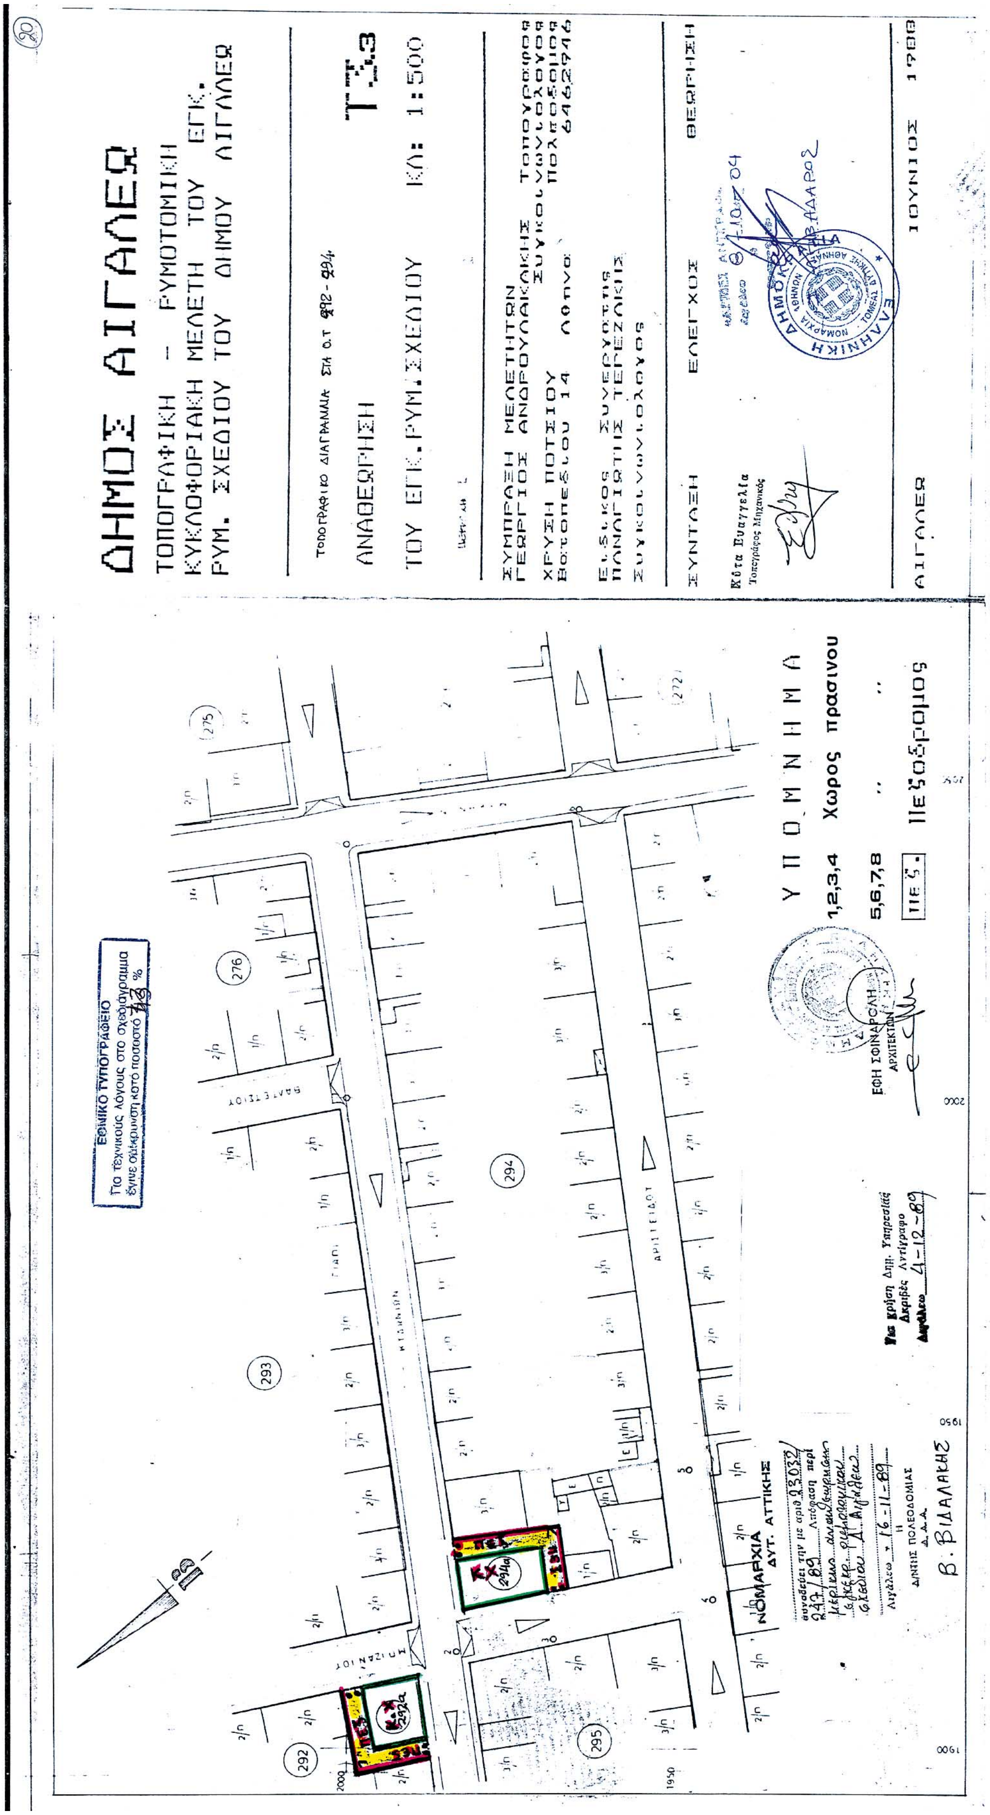
ΕΦΗ ΣΦΙΝΑΡΟΛΗ
ΑΡΧΙΤΕΚΤΩΝ

ΕΘΝΙΚΟ ΤΥΠΟΓΡΑΦΕΙΟ
Για τεχνικούς λόγους στο σχεδιάγραμμα έγινε σμίκρυνση κατά ποσοστό 23 %



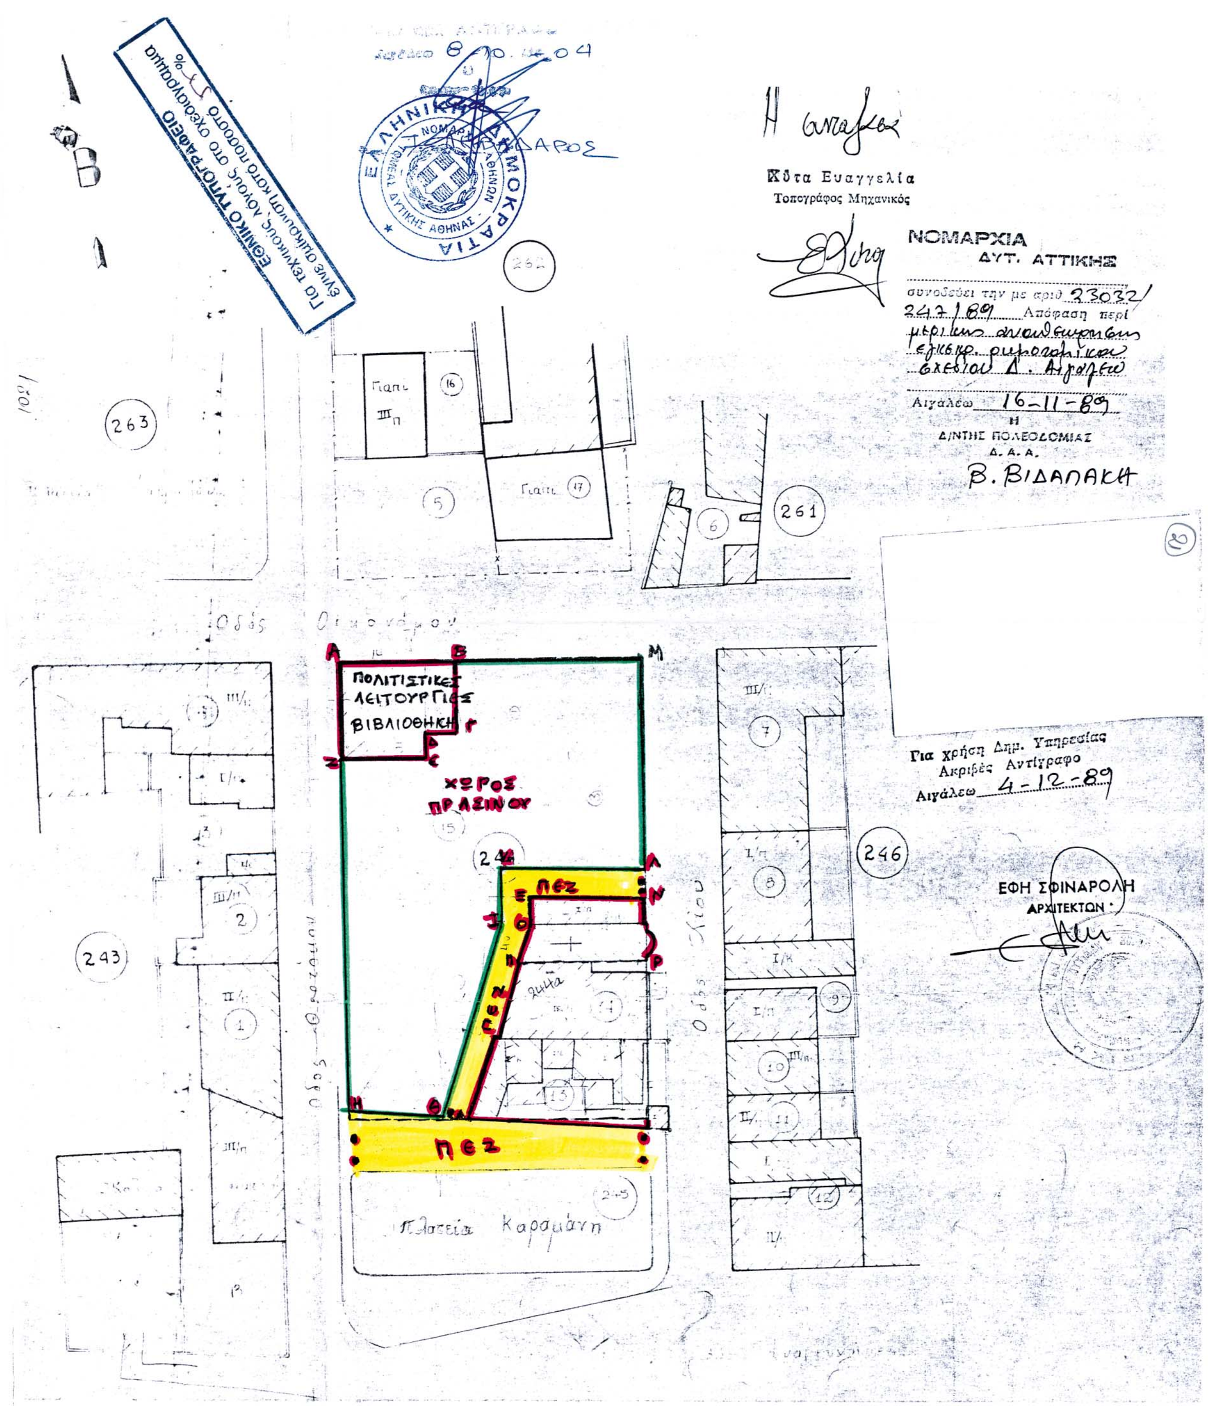
ΕΘΝΙΚΟ ΤΥΠΟΓΡΑΦΕΙΟ
Για τεχνικούς λόγους στο σχεδιάγραμμα έγινε σμίκρυνση κατά ποσοστό 31 %

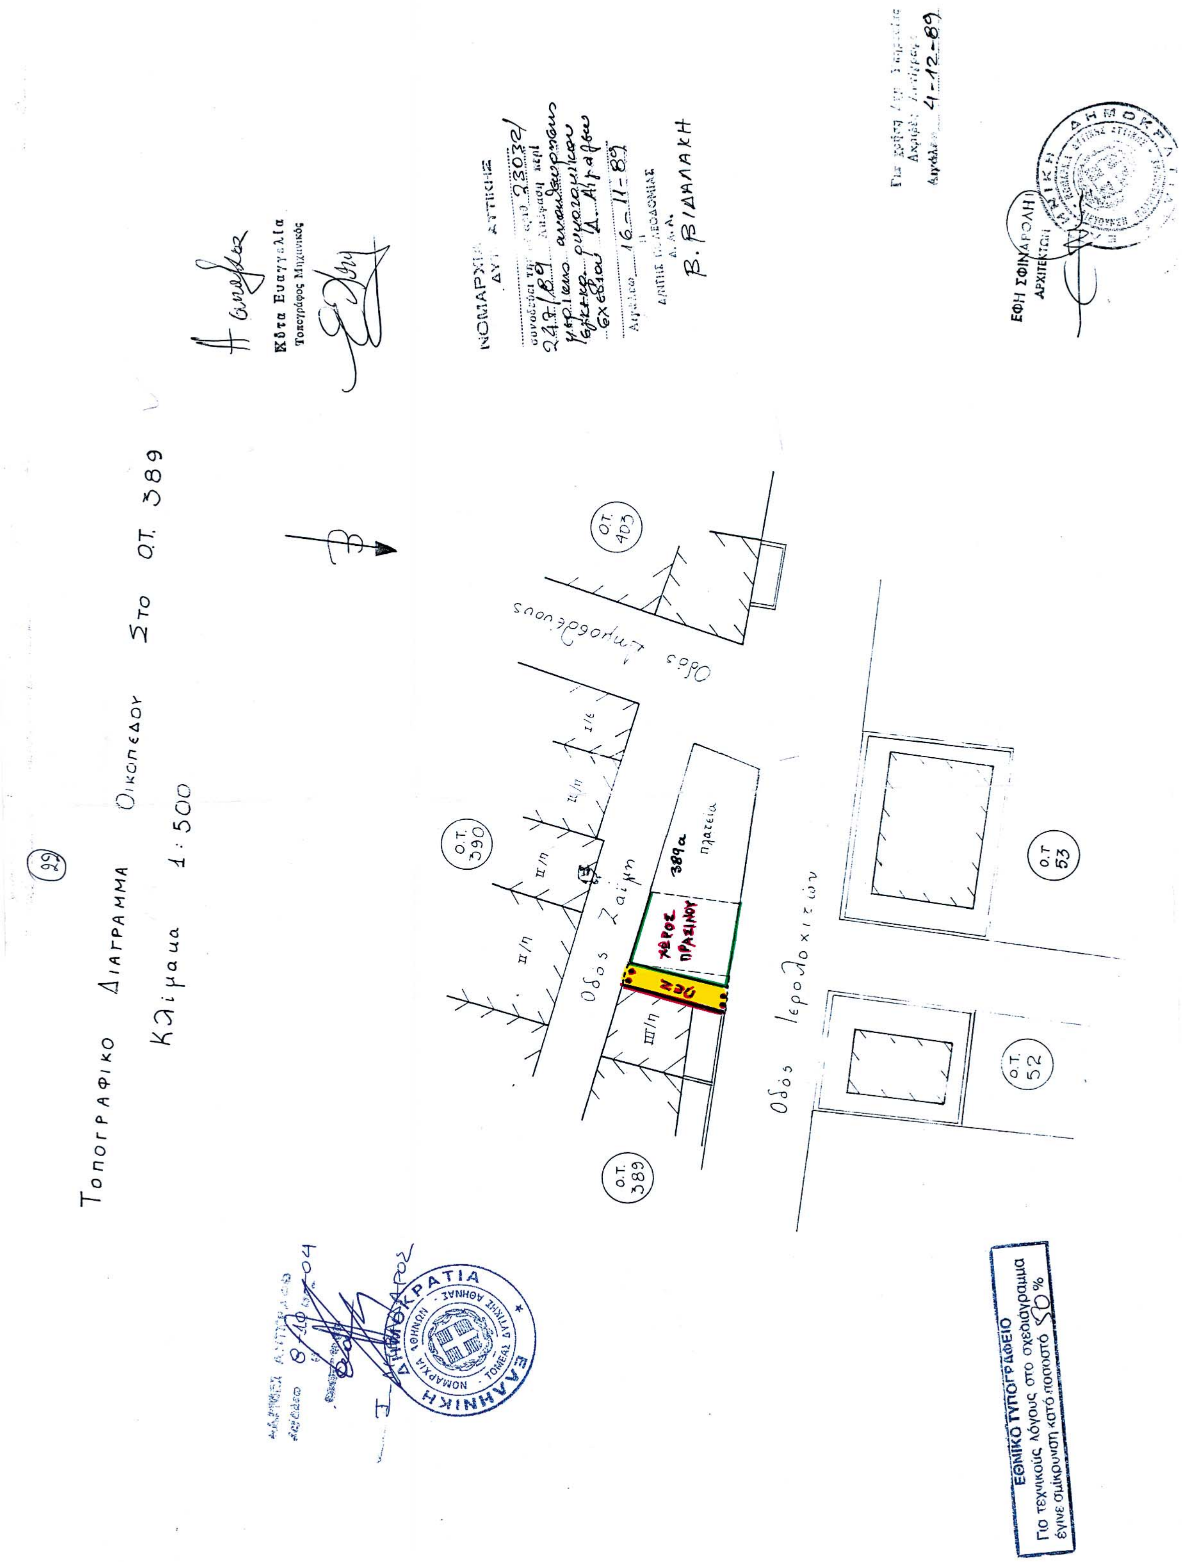

539
ΝΗΠΙΑΓΩΓΕΙΟ
πεζ.
πεζ.
πεζ.
Πεζόδρομος
Χωρος για Νηπιαγωγειο
Δημοτικο
Νηπιαγωγειο
ΔΗΜΟΣ ΑΙΓΑΛΕΩ
ΤΟΠΟΓΡΑΦΙΚΗ - ΡΥΜΟΤΟΜΙΚΗ
ΡΥΜ. ΣΧΕΔΙΟΥ ΤΟΥ ΔΗΜΟΥ
ΤΟΠΟΓΡΑΦΙΚΟ ΔΙΑΓΡΑΜΜΑ ΣΤΑ Ο.Τ. 539-551-552-556
Τ3


ΔΗΜΟΣ ΑΙΓΑΛΕΩ
ΤΟΠΟΓΡΑΦΙΚΗ - ΡΥΜΟΤΟΜΙΚΗ
ΚΥΚΛΟΦΟΡΙΑΚΗ ΜΕΛΕΤΗ ΤΟΥ ΕΓΚ.
ΡΥΜ. ΣΧΕΔΙΟΥ ΤΟΥ ΔΗΜΟΥ ΑΙΓΑΛΕΩ
ΑΝΑΘΕΩΡΗΣΗ
ΤΟΥ ΕΓΚ.ΡΥΜ.ΣΧΕΔΙΟΥ
Τ3.3
ΚΛ: 1:500
ΥΠΟΜΝΗΜΑ
1,2,3,4 Χωρος πρασινου
ΕΘΝΙΚΟ ΤΥΠΟΓΡΑΦΕΙΟ
Για τεχνικούς λόγους στο σχεδιάγραμμα έγινε σμίκρυνση κατά ποσοστό 73 %
ΙΟΥΝΙΟΣ 1988

ΤΟΠΟΓΡΑΦΙΚΟ ΔΙΑΓΡΑΜΜΑ ΣΤΟ Ο.Τ. 244
ΓΙΑ ΤΗΝ ΤΡΟΠΟΠΟΙΗΣΗ ΡΥΜΟΤΟΜΙΚΟΥ ΣΧΕΔΙΟΥ

ΚΛΙΜΑΚΑ 1:500





Τοπογραφικο Διαγραμμα Οικοπεδου Στο Ο.Τ. 389
Κλίμακα 1:500
Κότα Ευαγγελία
Τοπογράφος Μηχανικός
Οδός Ζαΐμη
Οδός Ιερολοχιτών
πλατεία
389α
ΧΩΡΟΣ ΠΡΑΣΙΝΟΥ
Ο.Τ. 389
Ο.Τ. 390
Ο.Τ. 403
Ο.Τ. 53
Ο.Τ. 52
Β. ΒΙΔΑΛΑΚΗ
ΕΦΗ ΣΦΙΝΑΡΟΛΗ
ΑΡΧΙΤΕΚΤΩΝ
ΕΛΛΗΝΙΚΗ ΔΗΜΟΚΡΑΤΙΑ
ΕΘΝΙΚΟ ΤΥΠΟΓΡΑΦΕΙΟ
Για τεχνικούς λόγους στο σχεδιάγραμμα έγινε σμίκρυνση κατά ποσοστό 50%

(23)

ΤΡΟΠΟΠΟΙΗΣΗ ΡΥΜΟΤΟΜΙΚΟΥ ΣΧΕΔΙΟΥ ΣΤΑ Ο.Τ. 140Α

ΚΛΙΜΑΚΑ 1: 500



ΕΘΝΙΚΟ ΤΥΠΟΓΡΑΦΕΙΟ
Για τεχνικούς λόγους στο σχεδιάγραμμα έγινε σμίκρυνση κατά ποσοστό 43 %

ΝΟΜΑΡΧΙΑ
ΔΥΤ. ΑΤΤΙΚΗΣ

συνοδεύει την με αριθ. 23032/247/89 Απόφαση περί μερικής αναθεώρησης εγκεκρ. ρυμοτομικού σχεδίου Δήμου Αιγάλεω

Αιγάλεω 16-11-89

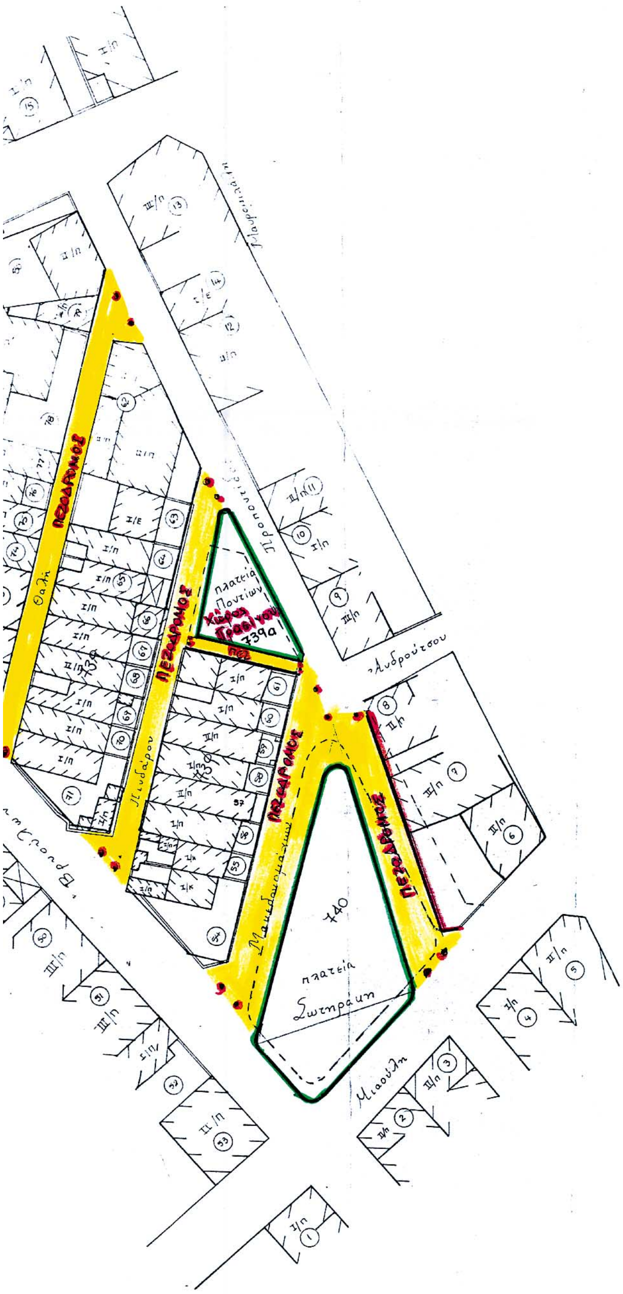
Ο ΔΙΝΤΗΣ ΠΟΛΕΟΔΟΜΙΑΣ
Δ. Α.

Β. ΒΙΔΑΛΑΚΗ

140Α - 140Β - 140Γ

Για χρήση Δημ. Υπηρεσίας
Ακριβές Αντίγραφο
Αιγάλεω 4-12-89

ΕΦΗ ΣΦΙΝΑΡΟΛΗ
ΑΡΧΙΤΕΚΤΩΝ



Α/α	Ονοματεπώνυμο
1	[illegible]
2	[illegible]
3	[illegible]
4	[illegible]
5	" "
6	Φλεβαράκης
7	Γιαννοπούλου
8	Λεύκάρη
9	Μαστρογιάννη Άννα
10	Χαϊτίδης
11	Κατσούγκρης
12	Κωνσταντέλος Στάθης
13	" Χ.
14	"
15	Γκούμας Στέλιος
16	Σαγιά Άννα
17	Παπαδόπουλος Νικόλαος
18	Άγνωστος
19	Παπάλα Μαρία
20	Καβαδία Ολυμπία
21	Πετρόπουλος
22	Πορτοκαλά
23	Ασημακόπουλος
24	Μπαστούνης Δημήτριος
25	Λώλης Χρήστος
26	Ψύχας Κων/νος
27	Ζαχαριουδάκης Ιωάννης
28	Παπαϊωάννου Αμαλία
29	Παγίδας Γεώργιος
30	Λαχανά
31	Παπαδοπούλου Μ.
32	Αναστασίου Ιωσήφ
33	Πολυχρονιάδης Νικ.
34	Ευσταθίου
35	Μαντζόγλου Μερσίνα
36	Γκουρκιώτης Αλέξανδρος
37	Πολυκατοικία
38	Κρητικός
39	Καρυστινός
40	Μπαχούμης

Για χρήση Δημ. Υπηρεσίας
Ακριβές Αντίγραφο
Λιμένας 4-12-89

ΕΦΗ ΣΦΙΝΑΡΟΛΗ
ΑΡΧΙΤΕΚΤΩΝ

ΕΦΗ ΣΦΙΝΑΡΟΛΗ
Αρχιτέκτων

ΠΙΝΑΚΑΣ ΙΔΙΟΚΤΗΤΩΝ

α/α	Ονοματεπώνυμο	Διεύθυνση	α/α	Ονοματεπώνυμο	Διεύθυνση
1	[illegible]	[illegible]	41	[illegible]	
2	[illegible]	[illegible]	42	[illegible]	
3	[illegible]	[illegible]	43	[illegible]	
4	[illegible]	[illegible]	44	[illegible]	
5	〃 〃	〃 〃	45	Γιούμας [illegible]	[illegible]
6	Φλεβαράκης	Μιαούλη 89	46	Γεράκης [illegible]	[illegible]
7	Γιαννοπούλου	Προποντίδος 46	47	Σουκανός	81
8	Λευκάρη	Ανδρούτσου & Προποντίδος	48	Ζηκάκη	79
9	Μαστρογιάννη Άννα	Ανδρούτσου 1	49	Καστρίνα	77
10	Χαϊτίδης	Προποντίδος 50	50	Παπασταυροπούλου	75
11	Κατσούγκρης	〃 52	51	Πετράτος Βασίλειος	73
12	Κωνσταντέλλος Στάθης	Μαυρομιχάλη 61	52	Κακαλιού [illegible]	71
13	〃 Χ.	Μαυρομιχάλη-Π. Καβάλας-Προποντίδος	53	Π. [illegible]	69 & Μιαούλη 37
14	〃	Μαυρομιχάλη 63	54	Σαραφόπουλος Νικόλαος	Μακεδονομάχων 1 & Πινδάρου 2
15	Γκούμας Στέλιος	Π. Καβάλας 26 & Διδύμων	55	Χατζηδάκη Φραγκώ	〃 3 〃 4
16	Σαγιά Άννα	Π. Καβάλας 28	56	Τσακίρης Παράσχος	〃 5 〃 6
17	Παπαδόπουλος Νικόλαος	〃 30	57	Παπασταύρου	〃 7 〃 8
18	Άγνωστος	〃 32	58	Γιαννόπουλος	〃 9 〃 10
19	Παπάλα Μαρία	〃 34	59	Μπαϊρακτάρη Μαρ.	〃 11 〃 12
20	Καβαδία Ολυμπία	〃 36	60	Άγνωστος	〃 13 〃 14
21	Πετρόπουλος	〃 38	61	Μπάστας Παναγιώτης	〃 15 〃 16
22	Πορτοκαλά	〃 40	62	Αναγνωστόπουλος Δημήτ.	Θαλή 15 Προποντίδος & Πινδάρου
23	Ασημακόπουλος	〃 42 & Δράμας	63	Κωτσοπέτρου [illegible]	Θαλή 16 & Πινδάρου
24	Μπαστούνης Δημήτριος	〃 44 & 〃	64	Τσόγκα Αφροδίτη	〃 14 & 〃
25	Λώλης Χρήστος	〃 46	65	Ταταλιά Μαρία	〃 12 & 〃
26	Ψύχας Κων/νος	〃 48	66	Παπαδόπουλος Βασίλειος	〃 10 & 〃
27	Ζαχαριουδάκης Ιωάννης	〃 50	67	Κουνελάκης Γεώργιος	〃 8 & 〃
28	Παπαϊωάννου Αμαλία	〃 52	68	Στεργιώτου Αλεξ.	〃 6 & 〃
29	Παγίδας Γεώργιος	〃 29	69	Άγνωστος	〃 4 & 〃
30	Λαχανά	Γρηγορίου Πατριάρχου 73	70	Σαφειράκης Βασίλειος	〃 2 & 〃
31	Παπαδοπούλου Μ.	〃 〃 71	71	Γελές Ευστάθιος	Βουρλών 62 & Θαλή & Πινδάρου
32	Αναστασίου Ιωσήφ	〃 〃 69	72	Σπηλιωτοπούλου Χρύσα	Περιάνδρου 2 & Θαλή
33	Πολυχρονιάδης Νικ.	〃 〃 67	73	Μιχελάκης	〃 4 & 〃
34	Ευσταθίου	〃 〃 65	74	Χατζηθεωρίδης Γεώργιος	〃 6 & 〃
35	Μαντζόγλου Μερσίνα	〃 〃 63	75	Άγνωστος	〃 8 & 〃
36	Γκουριώτης Αλέξανδρος	〃 〃 61 & Κολοκοτρ.	76	Παπάλα	〃 10 & 〃
37	Πολυκατοικία	Κολοκοτρώνη 60	77	Ρήγας	〃 12 & 〃
38	Κρητικός	〃 62	78	Ζάγκας	〃 14 & 〃
39	Καρυστινός	〃 64 & Προύσσης	79	Παύλου Παρασκευάς	Θαλή 13α
40	Μπαχούμης	Προύσσης 107	80	Αποστολόπουλος	Π. Καβάλας 27 & Περιάνδρου & Θαλή

ΕΘΝΙΚΟ ΤΥΠΟΓΡΑΦΕΙΟ

ΕΦΗΜΕΡΙΔΑ ΤΗΣ ΚΥΒΕΡΝΗΣΕΩΣ

ΚΑΠΟΔΙΣΤΡΙΟΥ 34 * ΑΘΗΝΑ 104 32 * FAX 210 52 21 004
ΗΛΕΚΤΡΟΝΙΚΗ ΔΙΕΥΘΥΝΣΗ: http: www.et.gr – e-mail: webmaster @ et.gr

Πληροφορίες Α.Ε. - Ε.Π.Ε. και λοιπών Φ.Ε.Κ.: 210 527 9000-4
Φωτοαντίγραφα παλαιών ΦΕΚ - ΒΙΒΛΙΟΘΗΚΗ - ΜΑΡΝΗ 8 - Τηλ. (210)8220885 - 8222924
Δωρεάν διάθεση τεύχους Προκηρύξεων ΑΣΕΠ αποκλειστικά από Μάρνη 8

ΠΕΡΙΦΕΡΕΙΑΚΑ ΓΡΑΦΕΙΑ ΠΩΛΗΣΗΣ Φ.Ε.Κ.

ΘΕΣΣΑΛΟΝΙΚΗ - Βασ. Όλγας 227	**(2310) 423 956**	**ΛΑΡΙΣΑ** - Διοικητήριο	**(2410) 597449**
ΠΕΙΡΑΙΑΣ - Ευριπίδου 63	**(210) 413 5228**	**ΚΕΡΚΥΡΑ** - Σαμαρά 13	**(26610) 89 127**
ΠΑΤΡΑ - Κορίνθου 327	**(2610) 638 109**		**(26610) 89 105**
	(2610) 638 110	**ΗΡΑΚΛΕΙΟ** - Πλ. Ελευθερίας 1	**(2810) 396 409**
ΙΩΑΝΝΙΝΑ - Διοικητήριο	**(26510) 87215**	**ΛΕΣΒΟΣ** - Πλ.Κωνσταντινουπόλεως	**(22510) 46 888**
ΚΟΜΟΤΗΝΗ - Δημοκρατίας 1	**(25310) 22 858**		**(22510) 47 533**

ΤΙΜΗ ΠΩΛΗΣΗΣ ΦΥΛΛΩΝ ΕΦΗΜΕΡΙΔΟΣ ΤΗΣ ΚΥΒΕΡΝΗΣΕΩΣ

Σε έντυπη μορφή:
- Για τα ΦΕΚ από 1 μέχρι 16 σελίδες σε 1 euro, προσαυξανόμενη κατά 0,20 euro για κάθε επιπλέον οκτασέλιδο ή μέρος αυτού.
- Για τα φωτοαντίγραφα ΦΕΚ σε 0,15 euro ανά σελίδα.

Σε μορφή CD:

Τεύχος	Περίοδος	EURO	Τεύχος	Περίοδος	EURO
Α΄	Ετήσιο	150	Αναπτυξιακών Πράξεων	Ετήσιο	50
Α	3μηνιαίο	40	Ν.Π.Δ.Δ.	Ετήσιο	50
Α΄	Μηνιαίο	15	Παράρτημα	Ετήσιο	50
Β’	Ετήσιο	300	Εμπορικής και Βιομηχανικής Ιδιοκτησίας	Ετήσιο	100
Β΄	3μηνιαίο	80	Ανωτάτου Ειδικού Δικαστηρίου	Ετήσιο	5
Β΄	Μηνιαίο	30	Διακηρύξεων Δημοσίων Συμβάσεων	Ετήσιο	200
Γ	Ετήσιο	50	Διακηρύξεων Δημοσίων Συμβάσεων	Εβδομαδιαίο	5
Δ΄	Ετήσιο	220	Α.Ε. & Ε.Π.Ε	Μηνιαίο	100
Δ΄	3μηνιαίο	60			

- Η τιμή πώλησης μεμονωμένων Φ.Ε.Κ. ειδικού ενδιαφέροντος σε μορφή cd-rom και μέχρι 100 σελίδες σε 5 euro προσαυξανόμενη κατά 1 euro ανά 50 σελίδες.
- Η τιμή πώλησης σε μορφή cd- rom δημοσιευμάτων μιας εταιρείας στο τεύχος Α.Ε. και Ε.Π.Ε. σε 5 euro ανά έτος.

Τα παραπάνω cd-rom διατίθενται ύστερα από σχετική παραγγελία και αφορούν Φ.Ε.Κ. που έχουν δημοσιευθεί μετά από το έτος1994.

ΠΑΡΑΓΓΕΛΙΑ ΚΑΙ ΑΠΟΣΤΟΛΗ Φ.Ε.Κ. : τηλεφωνικά : 210- 9472555 , fax : 210- 9472556 internet : http://www.et.gr.

ΕΤΗΣΙΕΣ ΣΥΝΔΡΟΜΕΣ Φ.Ε.Κ.

	Σε έντυπη μορφή	Από το Internet
Α΄ (Νόμοι, Π.Δ., Συμβάσεις κτλ.)	225 €	190 €
Β΄ (Υπουργικές αποφάσεις κτλ.)	320 €	225 €
Γ΄ (Διορισμοί, απολύσεις κτλ. Δημ. Υπαλλήλων)	65 €	ΔΩΡΕΑΝ
Δ΄ (Απαλλοτριώσεις, πολεοδομία κτλ.)	320 €	160 €
Αναπτυξιακών Πράξεων και Συμβάσεων (Τ.Α.Π.Σ.)	160 €	95 €
Ν.Π.Δ.Δ. (Διορισμοί κτλ. προσωπικού Ν.Π.Δ.Δ.)	65 €	ΔΩΡΕΑΝ
Παράρτημα (Προκηρύξεις θέσεων ΔΕΠ κτλ.)	33 €	ΔΩΡΕΑΝ
Δελτίο Εμπορικής και Βιομ/κής Ιδιοκτησίας (Δ.Ε.Β.Ι.)	65 €	33 €
Ανωτάτου Ειδικού Δικαστηρίου (Α.Ε.Δ.)	10 €	ΔΩΡΕΑΝ
Ανωνύμων Εταιρειών & Ε.Π.Ε.	2.250 €	645 €
Διακηρύξεων Δημοσίων Συμβάσεων (Δ.Δ.Σ.)	225 €	95 €
Πρώτο (Α΄), Δεύτερο (Β΄) και Τέταρτο (Δ΄)	–	450 €

Για την παροχή δικαιώματος ηλεκτρονικής πρόσβασης σε Φ.Ε.Κ. προηγούμενων ετών, η τιμή προσαυξάνεται πέραν του ποσού της ετήσιας συνδρομής έτους 2004, κατά 25 euro ανά έτος παλαιότητας και ανά τεύχος.

* Οι συνδρομές του εσωτερικού προπληρώνονται στις ΔΟΥ (το ποσό συνδρομής καταβάλλεται στον κωδικό αριθμό εσόδων ΚΑΕ 2531 και το ποσό υπέρ ΤΑΠΕΤ (5% του ποσού της συνδρομής) στον κωδικό αριθμό εσόδων ΚΑΕ 3512). Το πρωτότυπο αποδεικτικό είσπραξης (διπλότυπο) θα πρέπει να αποστέλλεται ή να κατατίθεται στην αρμόδια Υπηρεσία του Εθνικού Τυπογραφείου.
* Η πληρωμή του υπέρ ΤΑΠΕΤ ποσοστού που αντιστοιχεί σε συνδρομές, εισπράττεται και από τις ΔΟΥ.
* Οι συνδρομητές του εξωτερικού έχουν τη δυνατότητα λήψης των δημοσιευμάτων μέσω internet, με την καταβολή των αντίστοιχων ποσών συνδρομής και ΤΑΠΕΤ .
* Οι Νομαρχιακές Αυτοδιοικήσεις, οι Δήμοι, οι Κοινότητες ως και οι επιχειρήσεις αυτών πληρώνουν το μισό χρηματικό ποσό της συνδρομής και ολόκληρο το ποσό υπέρ του ΤΑΠΕΤ.
* Η συνδρομή ισχύει για ένα ημερολογιακό έτος. Δεν εγγράφονται συνδρομητές για μικρότερο χρονικό διάστημα.
* Η εγγραφή ή ανανέωση της συνδρομής πραγματοποιείται το αργότερο μέχρι την 31ην Δεκεμβρίου κάθε έτους.
* Αντίγραφα διπλοτύπων, ταχυδρομικές επιταγές και χρηματικά γραμμάτια δεν γίνονται δεκτά.

Οι υπηρεσίες εξυπηρέτησης των πολιτών λειτουργούν καθημερινά από 08.00΄ έως 13.00΄